


RIOLERINGS- EN FUNDERINGSPLAN




PLAN GELIJKVLOERS

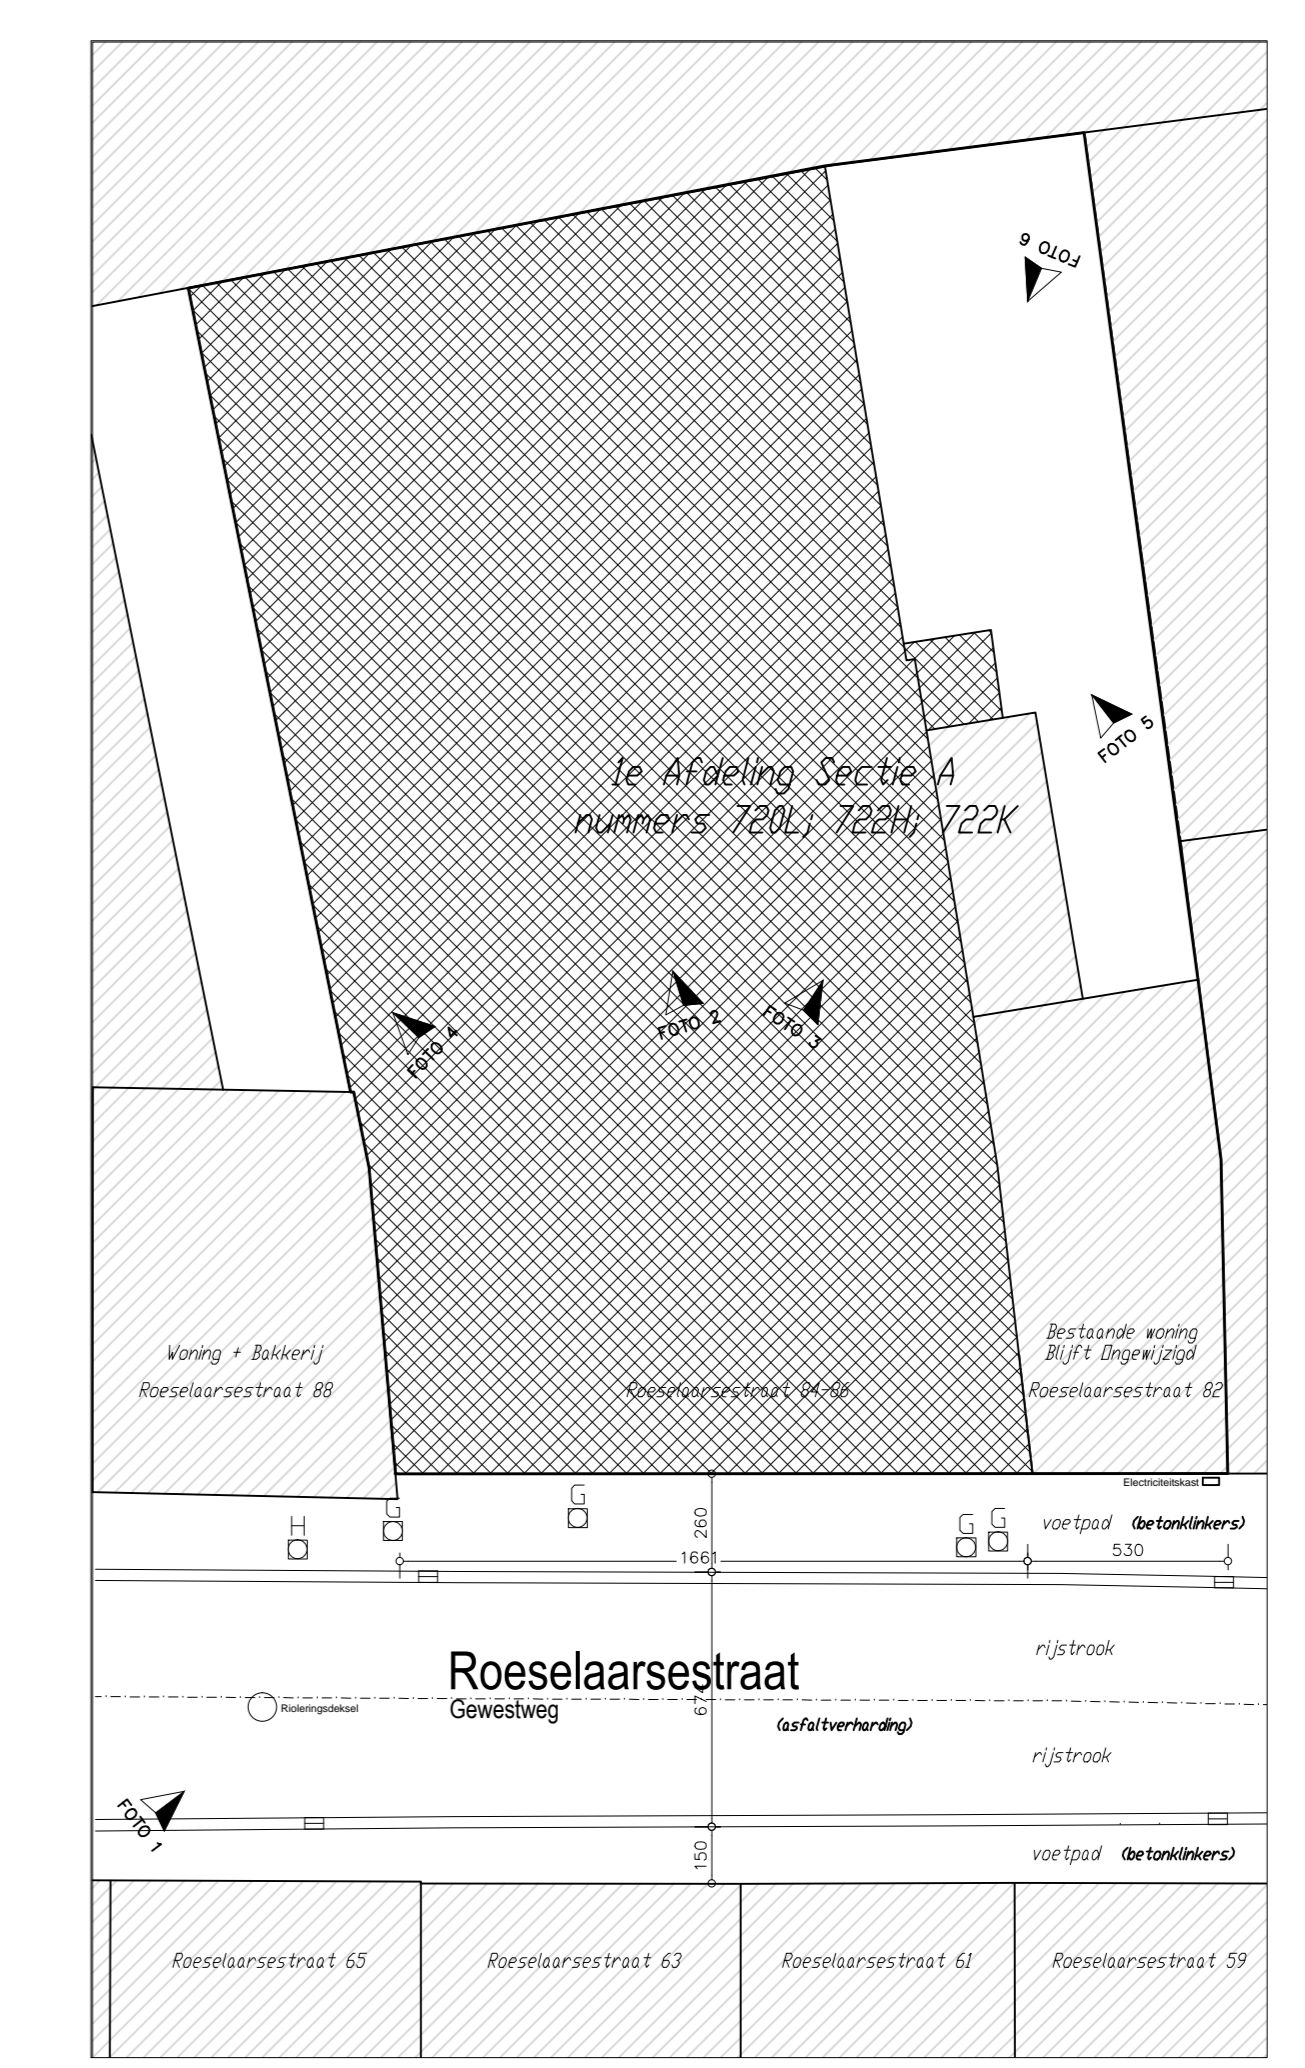


INPLANTINGSPLAN  
BESTAANDE TOESTAND  
SCHAAL 1/100

BESTAANDE BEBOUWING  
AF TE BREKEN BEBOUWING

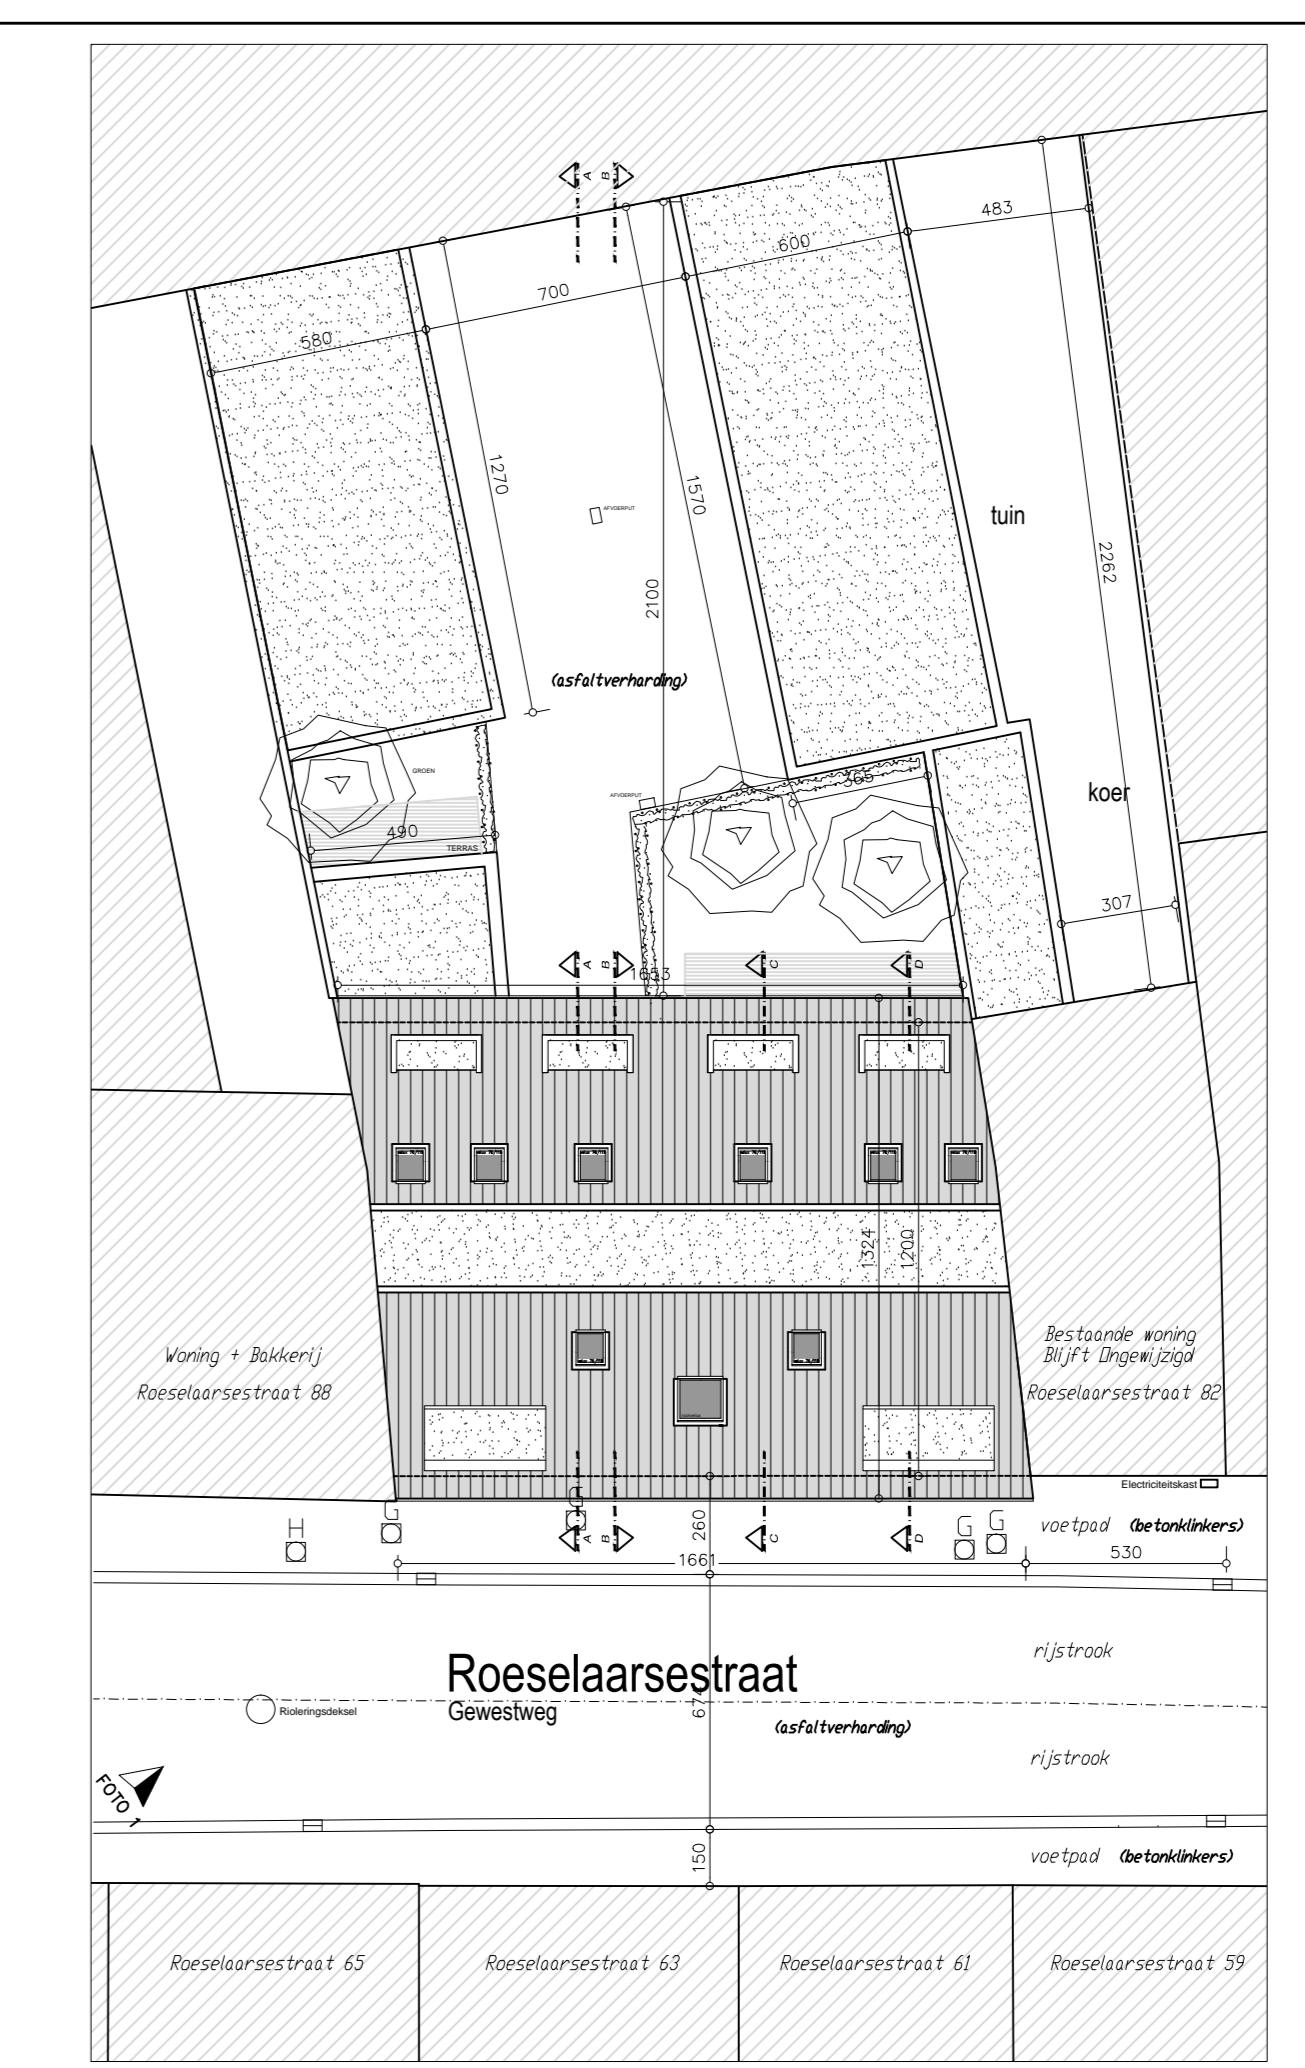

INPLANTINGSPLAN  
NIEUWE TOESTAND  
SCHAAL 1/100

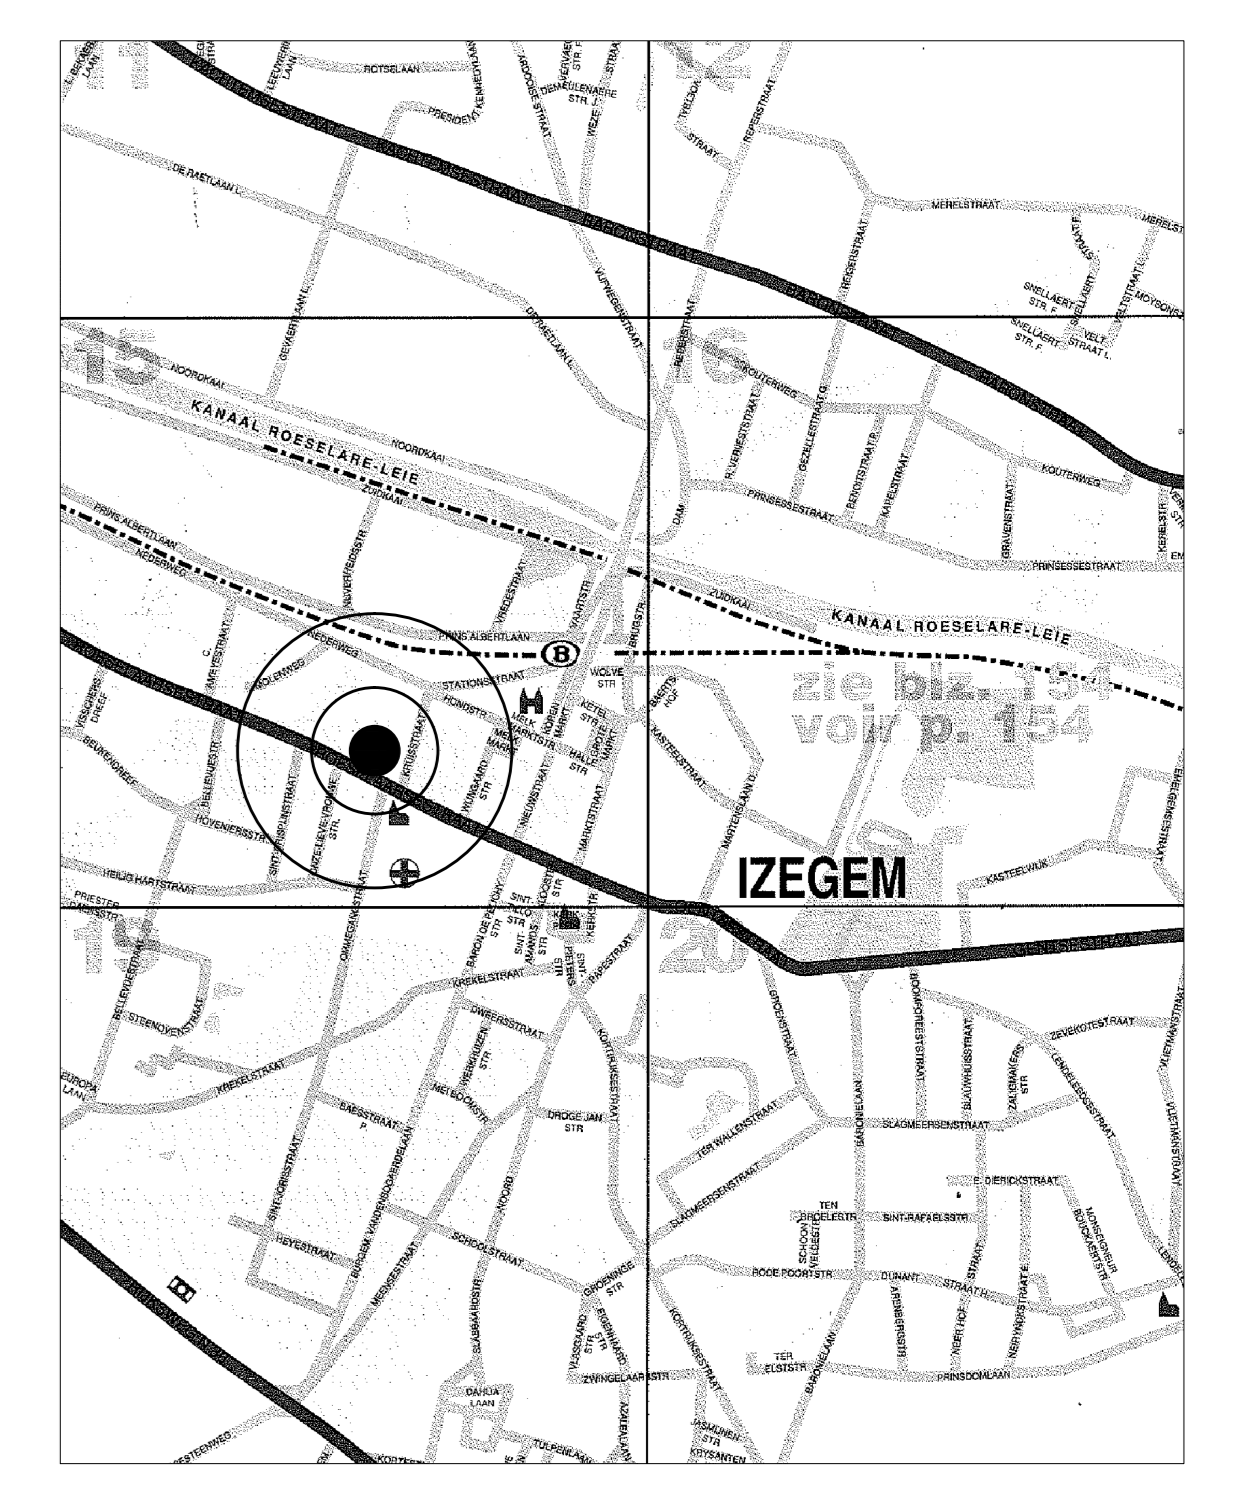

SITUERINGSPLAN  
SCHAAL 1/12.500



OMGEVINGSPLAN  
SCHAAL 1/500

provincie	WEST-VLAANDEREN
gemeente	8870 IZEGEM
bouwplaats	ROESELARSESTRAAT 84-86 1e AFDELING - SECTIE A - nr. 720L, 722H, 722K
ontwerp	BOUWEN VAN 8 APPARTEMENTEN met bijhorende garages na afbraak WINKELPAND
bouwhier	BVBA John Vandekerckhove Mansstraat 38/0001 8560 WEVELGEM 056/21 18 98

plan	SITUERINGSPLAN OMGEVINGSPLAN INPLANTINGSPLAN RIOLERING- EN FUNDERINGSPLAN PLAN GELIJKVLOERS	dossier nr	5474
		plan nr	1/3
		schaal	1/50
		14/10/2011	BOUWMAATSTAF

goedgekeurd en voor akkoord ondertekend	aanneker	architect
opdrachtgever		

architectenburo **Johan KETELE** bvba  
minister Liebaertlaan 21 8500 Kortrijk  
tel. 056/259 260 fax. 056/259 323  
E-mail architectenburo@ketele.be

TOEGANKELIJKHEIDSZONE