ONTWERP :
BOUWEN VAN EEN APPARTEMENTSGEBOUW BESTAANDE UIT 8 WOONGELEGENHEDEN NA SLOPEN 2 WONINGEN

LIGGING WEST-VLAANDEREN
8560 WEVELGEM
MENENSTRAAT 71-73
AFD. 1 SEC. C 333 M4 333X2

BOUWHEER BVBA WONINGBOUW VANDEKERCKHOVE
MENENSTRAAT 39/0001
8560 WEVELGEM
0475 287250
04 JUNI 2014

ARCHITECT JAN VANDAELE
MENENSTRAAT 401
WEVELGEM 8560
0477/614.153
056/420.430
ORDE VAN ARCH. PROV. W.-VL.
04 JUNI 2014

PLAN 2/2 SCHAAL 1/50

GEWIJZIGDE VERDIEPING 2 APP2.1 14/03/2015

RIOLERINGSPLAN

ALLE STABILITEITSBEREKENING WORDEN UITGEVOERD DOOR EEN ERKEND IR OP VRAAG EN KOSTEN VAN DE BOUWHEER.
WACHTBUIZEN VOOR NUTSVOORZIENSEN VOLGENS GEGEVENS BH.
WACHTBUIZEN VOOR TELLERS VOLGENS GEGEVENS NUTSMIJEN.
VERLUICHTINGEN VOLGENS GEGEVENS FABRIKANT.

BOUWHEER ZAL DESKUNDIGE AANSTELLEN TOT OPMAKEN PROCES-VERBAAL VAN PLAATSBESCHRIJVING BIJ DE AANPALENDE EIGENDOMMEN.

AARDING VOORZIEN.

DEF. FUNDERINGSPLAN ZAL OPGEMAAKT WORDEN DOOR IR. NA ONTVANGEN VERSLAG GRONDSONDERING.

RW AFLEIDER VAN ACHTERSTE 5 AUTOBERGPLAATSEN VOLGENS PLAN AANKOMEN PRIEVAB GARAGES

REGENWATERPUT 20.000 L - VERST MG60 verlaagd model B125 verkeersbelasting

KOMP IN RW PUT SLOTTER MAX. HALF VOL (30.000 liter)

AFVOER UIT VELIGHEID VIA OVERLOOP OPENLIGGENDE KLINKER VERHARDING

WACHTBUIZEN NAAR AUTOBERGPLAATSEN-OPRIT-TUIN

DOORSNEDE AB

DOORSNEDE CD

CP 300

buitenlaan op rw

AANZUIGLEIDING REGENWATER

LIFTPUT

ondergrondse verlichting DIAMETER 160 MAN PUTTE MET POMP ONDER TPAK

def. gegevens wachtbuzen volgens info mgm.

CONTROLEPUT 400 MET STANKSLOT

CK 400 MET STANKSLOT
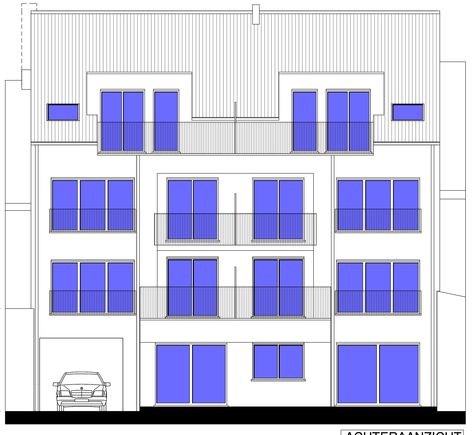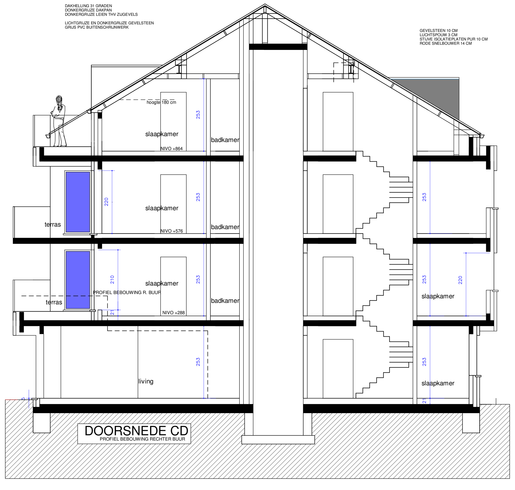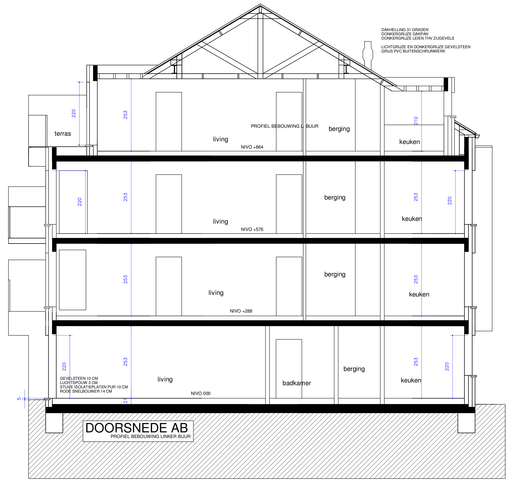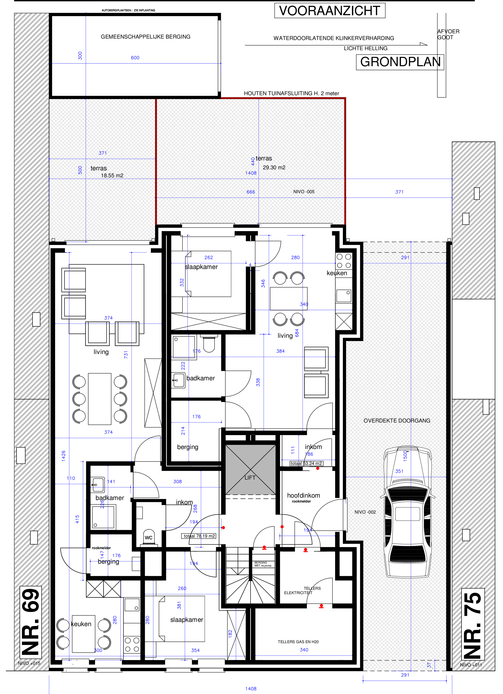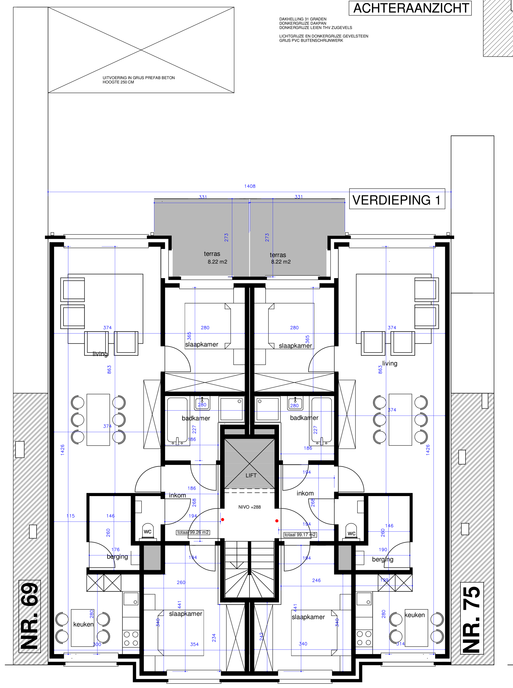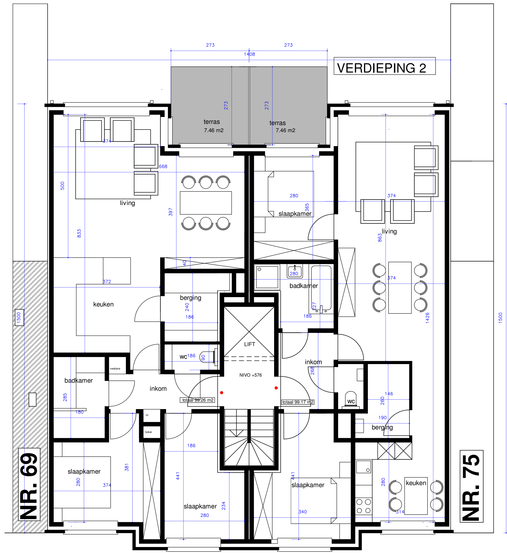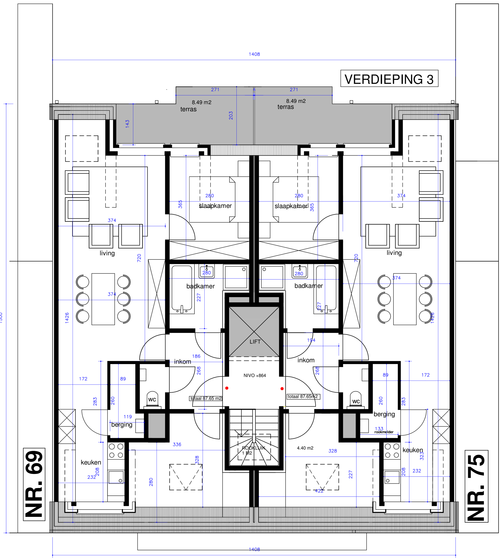
UITVOERING RIOLERING IN GESCHEIDEN STELSEL