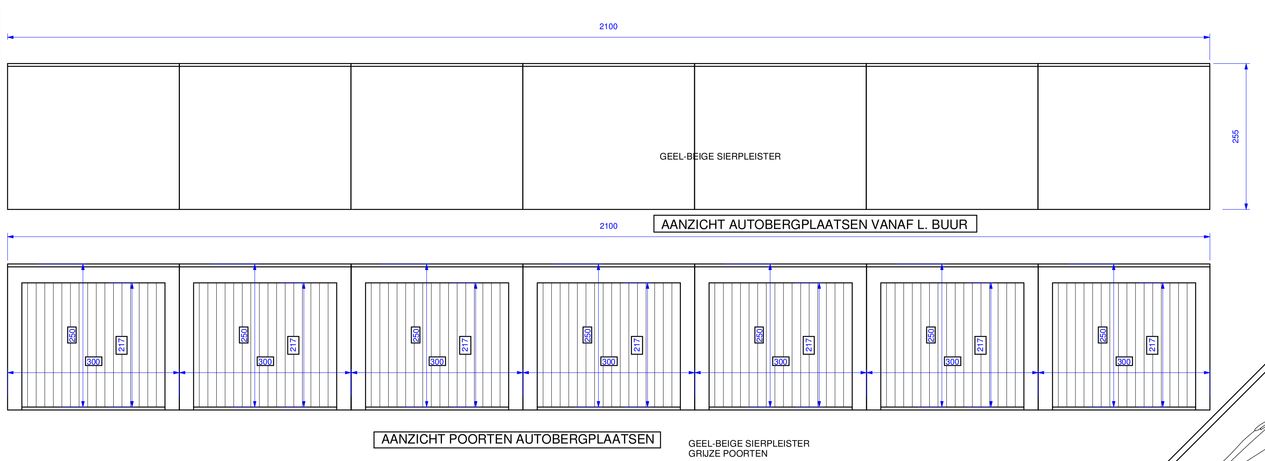

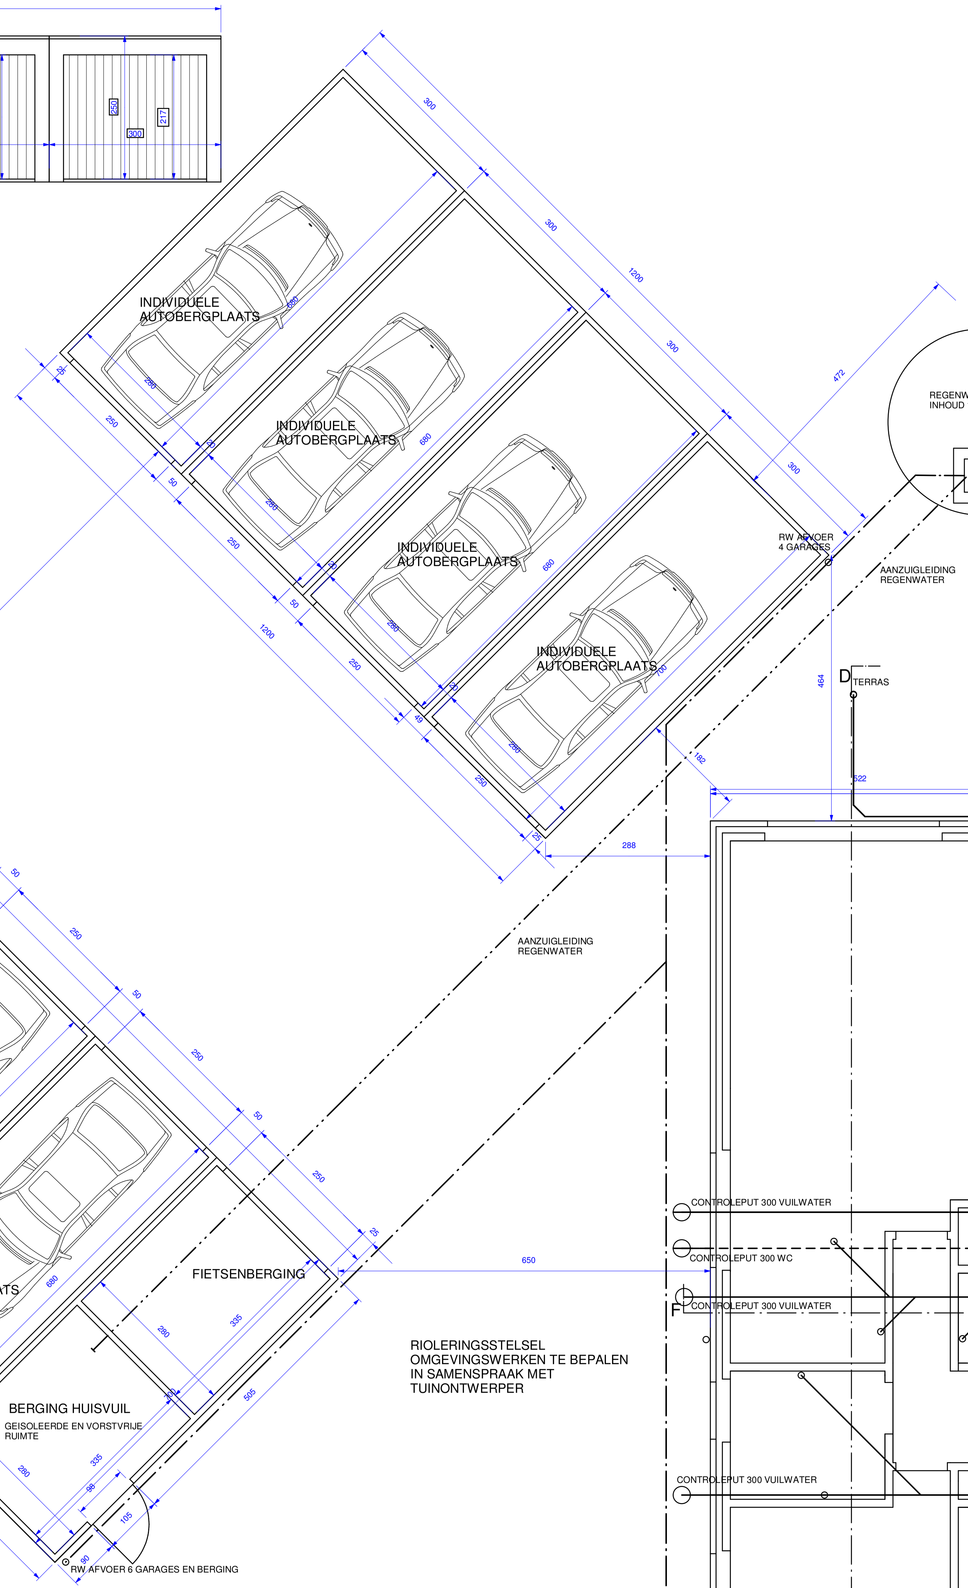

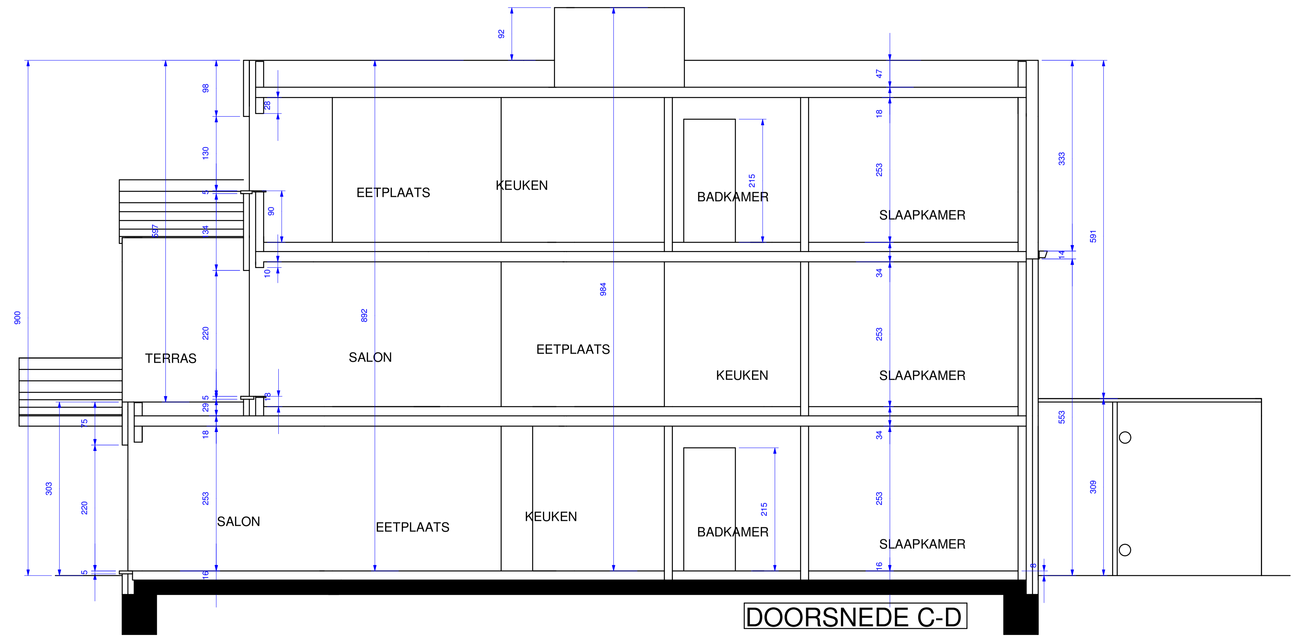

DOORSNEDE C-D

GRIJS-GELE GEVELSTEEN
WIT PVC BUITENSCHRIJNWERK
DONKERGRIJZE LEIEN

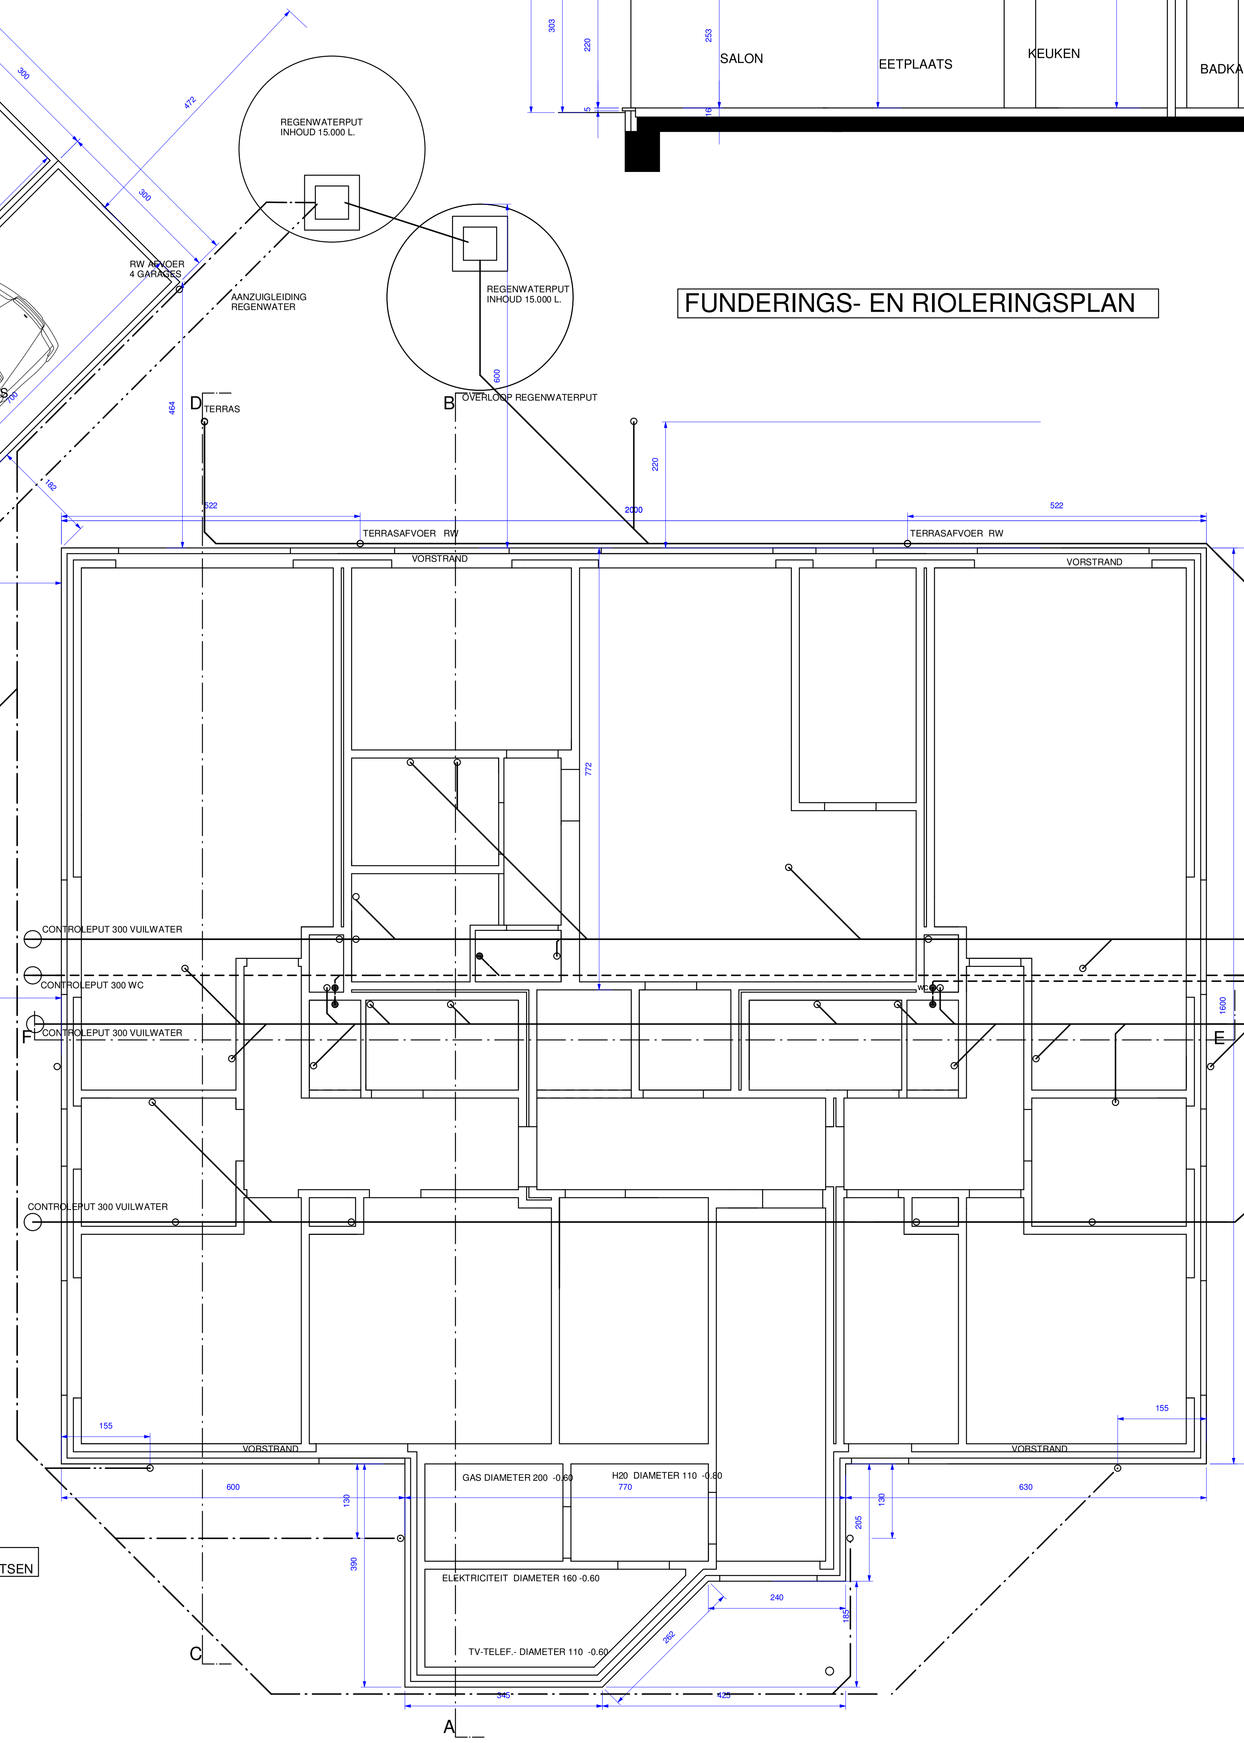

FUNDERINGS- EN RIOLERINGSPLAN

ALLE STABILITEITSBEREKENINGEN WORDEN UITGEVOERD DOOR EEN ERKEND IR/STUDIEBUREAU OP VRAAG EN KOSTEN VAN DE BOUWHEER.
FUNDERINGSPLAN ZAL OPGEMAAKT WORDEN NA BEKOMEN GRONDSONDERING EN NA BEKOMEN BOUWVERGUNNING.
HET BEPALEN VAN DE DIAMETERS RIOLERING ZAL GEBEUREN IN OVERLEG MET IR.

AARDING VOORZIEN.

RIOLERINGSPLAN VAN DE EVENTUELE VERHARDINGEN ZAL NOG BEPAALD WORDEN NA OPMAKEN PLAN OMGEVINGSWERKEN.

UITVOERING RIOLERINGSWERKEN IN GESCHEIDEN STELSEL

GRONDPLAN AUTOBERGPLAATSEN-FIETSENSTALLING
EN BERGING HUISVUIL 1/50

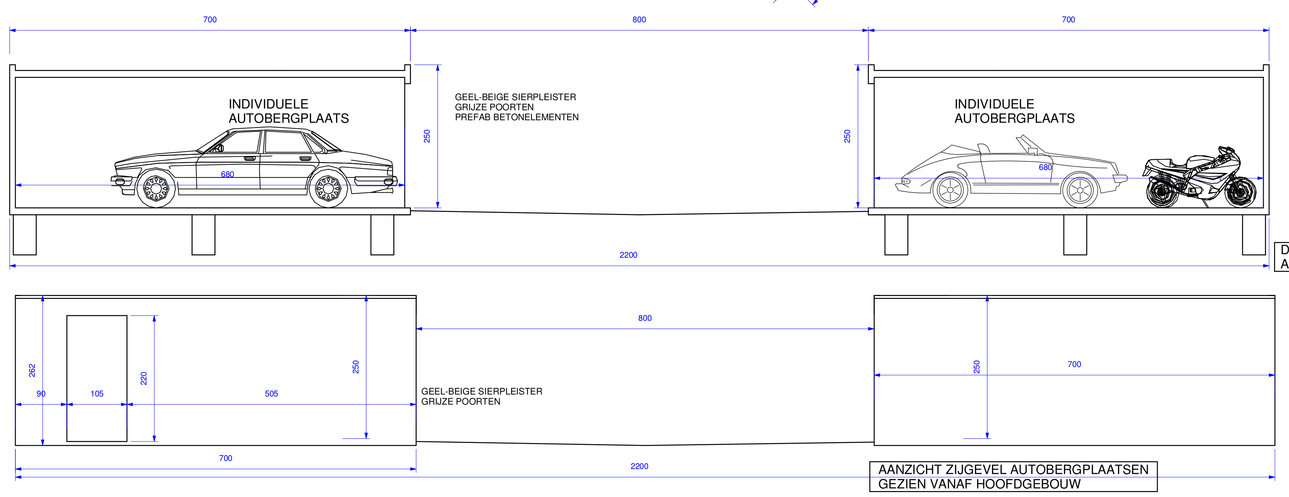

ONTWERP :
BOUWEN VAN EEN APPARTEMENTSGEBOUW
NA SLOPEN WONING

LIGGING WEST-VLAANDEREN
8554 SINT-DENIJS ZWEVEGEM
KOOIGEMWEGEL
AFD. 6 SEC. C
NRS. delen van 699R 699S 699N 698C

BOUWHEER BVBA WONINGBOUW VANDEKERCKHOVE
JOHN VANDEKERCKHOVE
MENENSTRAAT 39/0001
8560 WEVELGEM
0475 287250
14 OKT 2010

ARCHITECT JAN VANDAELE
MENENSTRAAT 401
8560 WEVELGEM
0477 614153
056 420430
14 OKT 2010
ORDE VAN ARCH. PROV. W.-VL.

PLAN 3/3 SCHAAL 1/50
rioleringsplan
detail autobergplaatsen