




ACHTERGEVEL (LOT 1 tem 3)

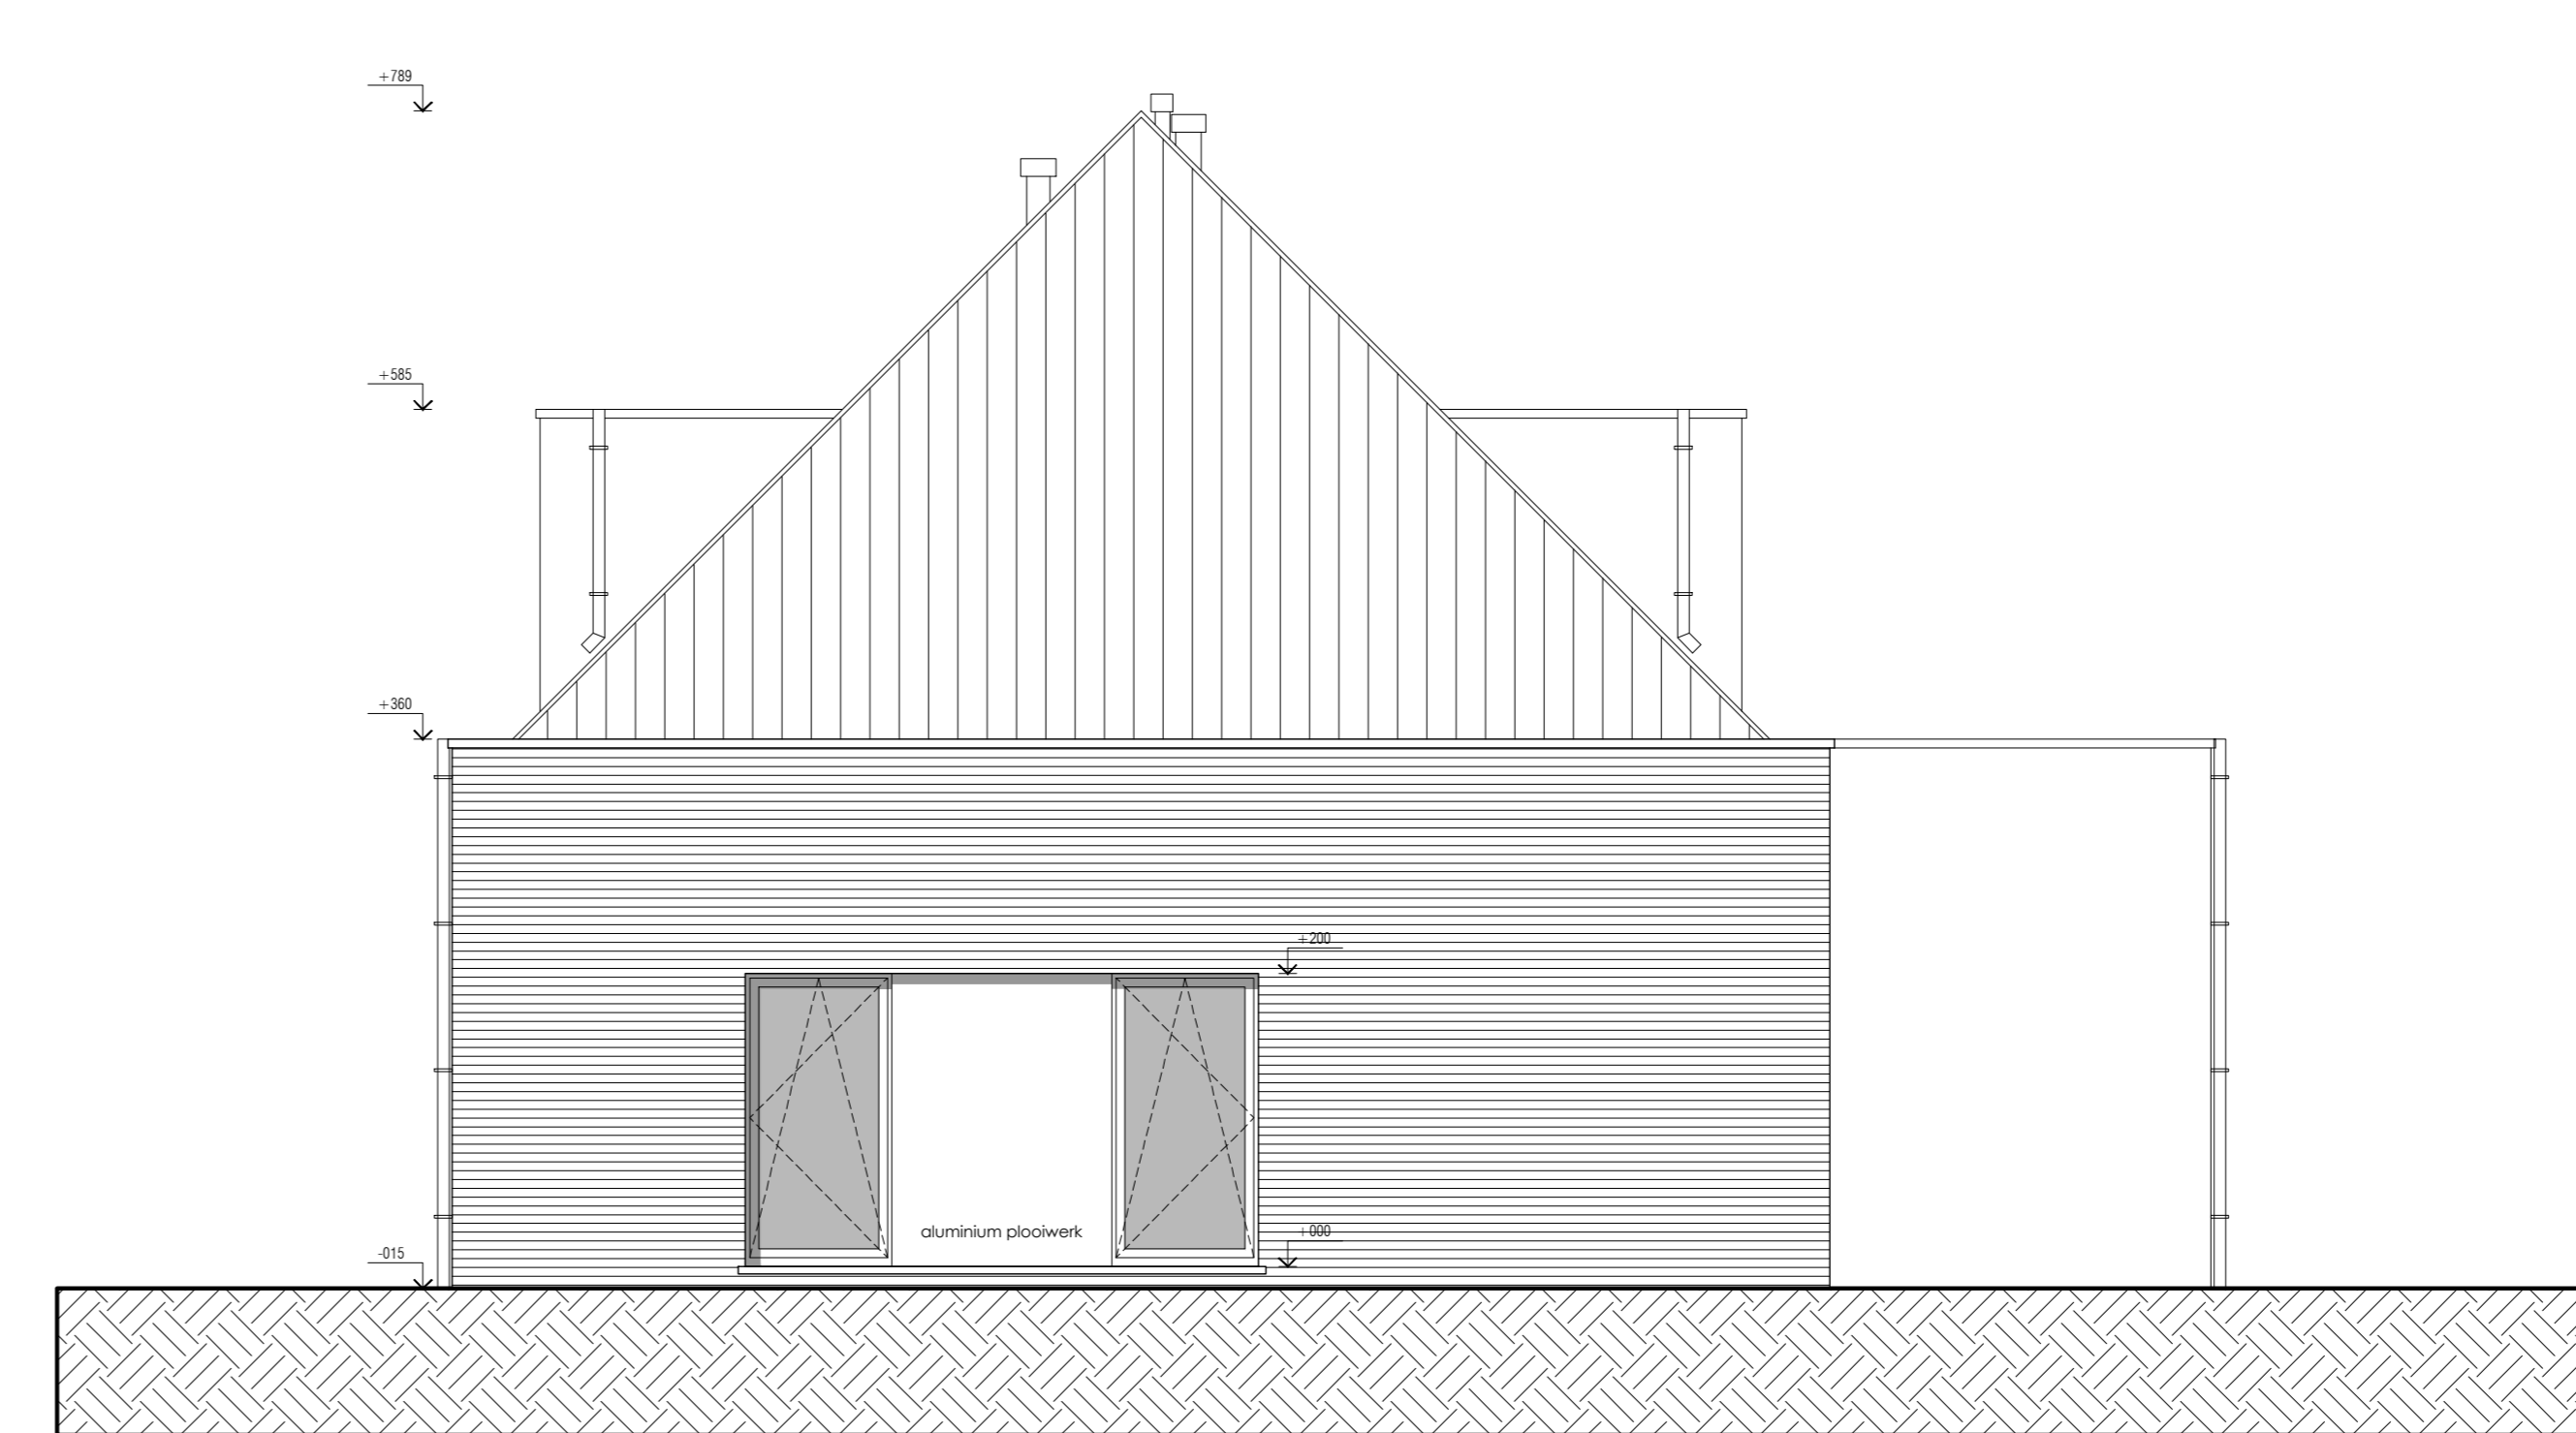

ZIJGEVEL RECHTS (LOT 1 tem LOT 3)

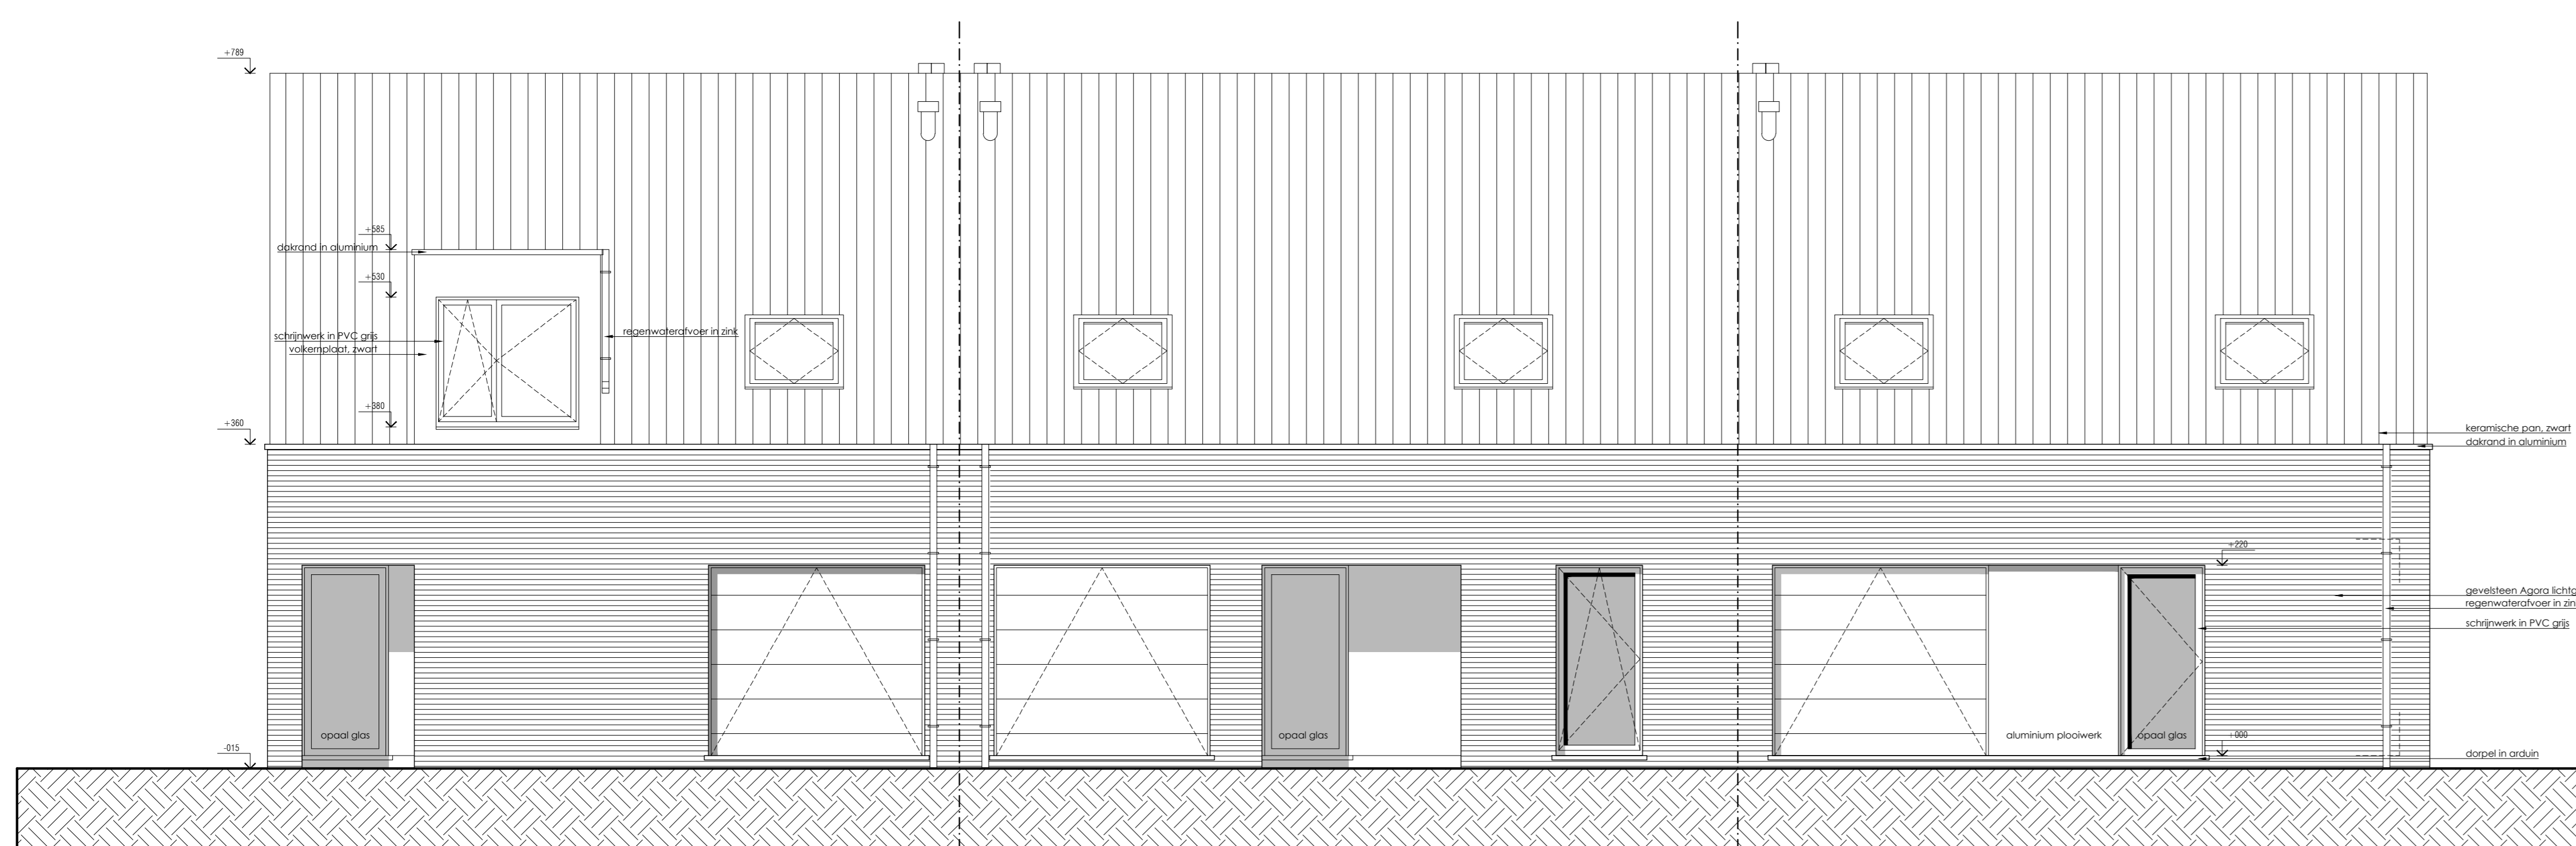

VOORGEVEL (LOT 1 tem LOT 3)

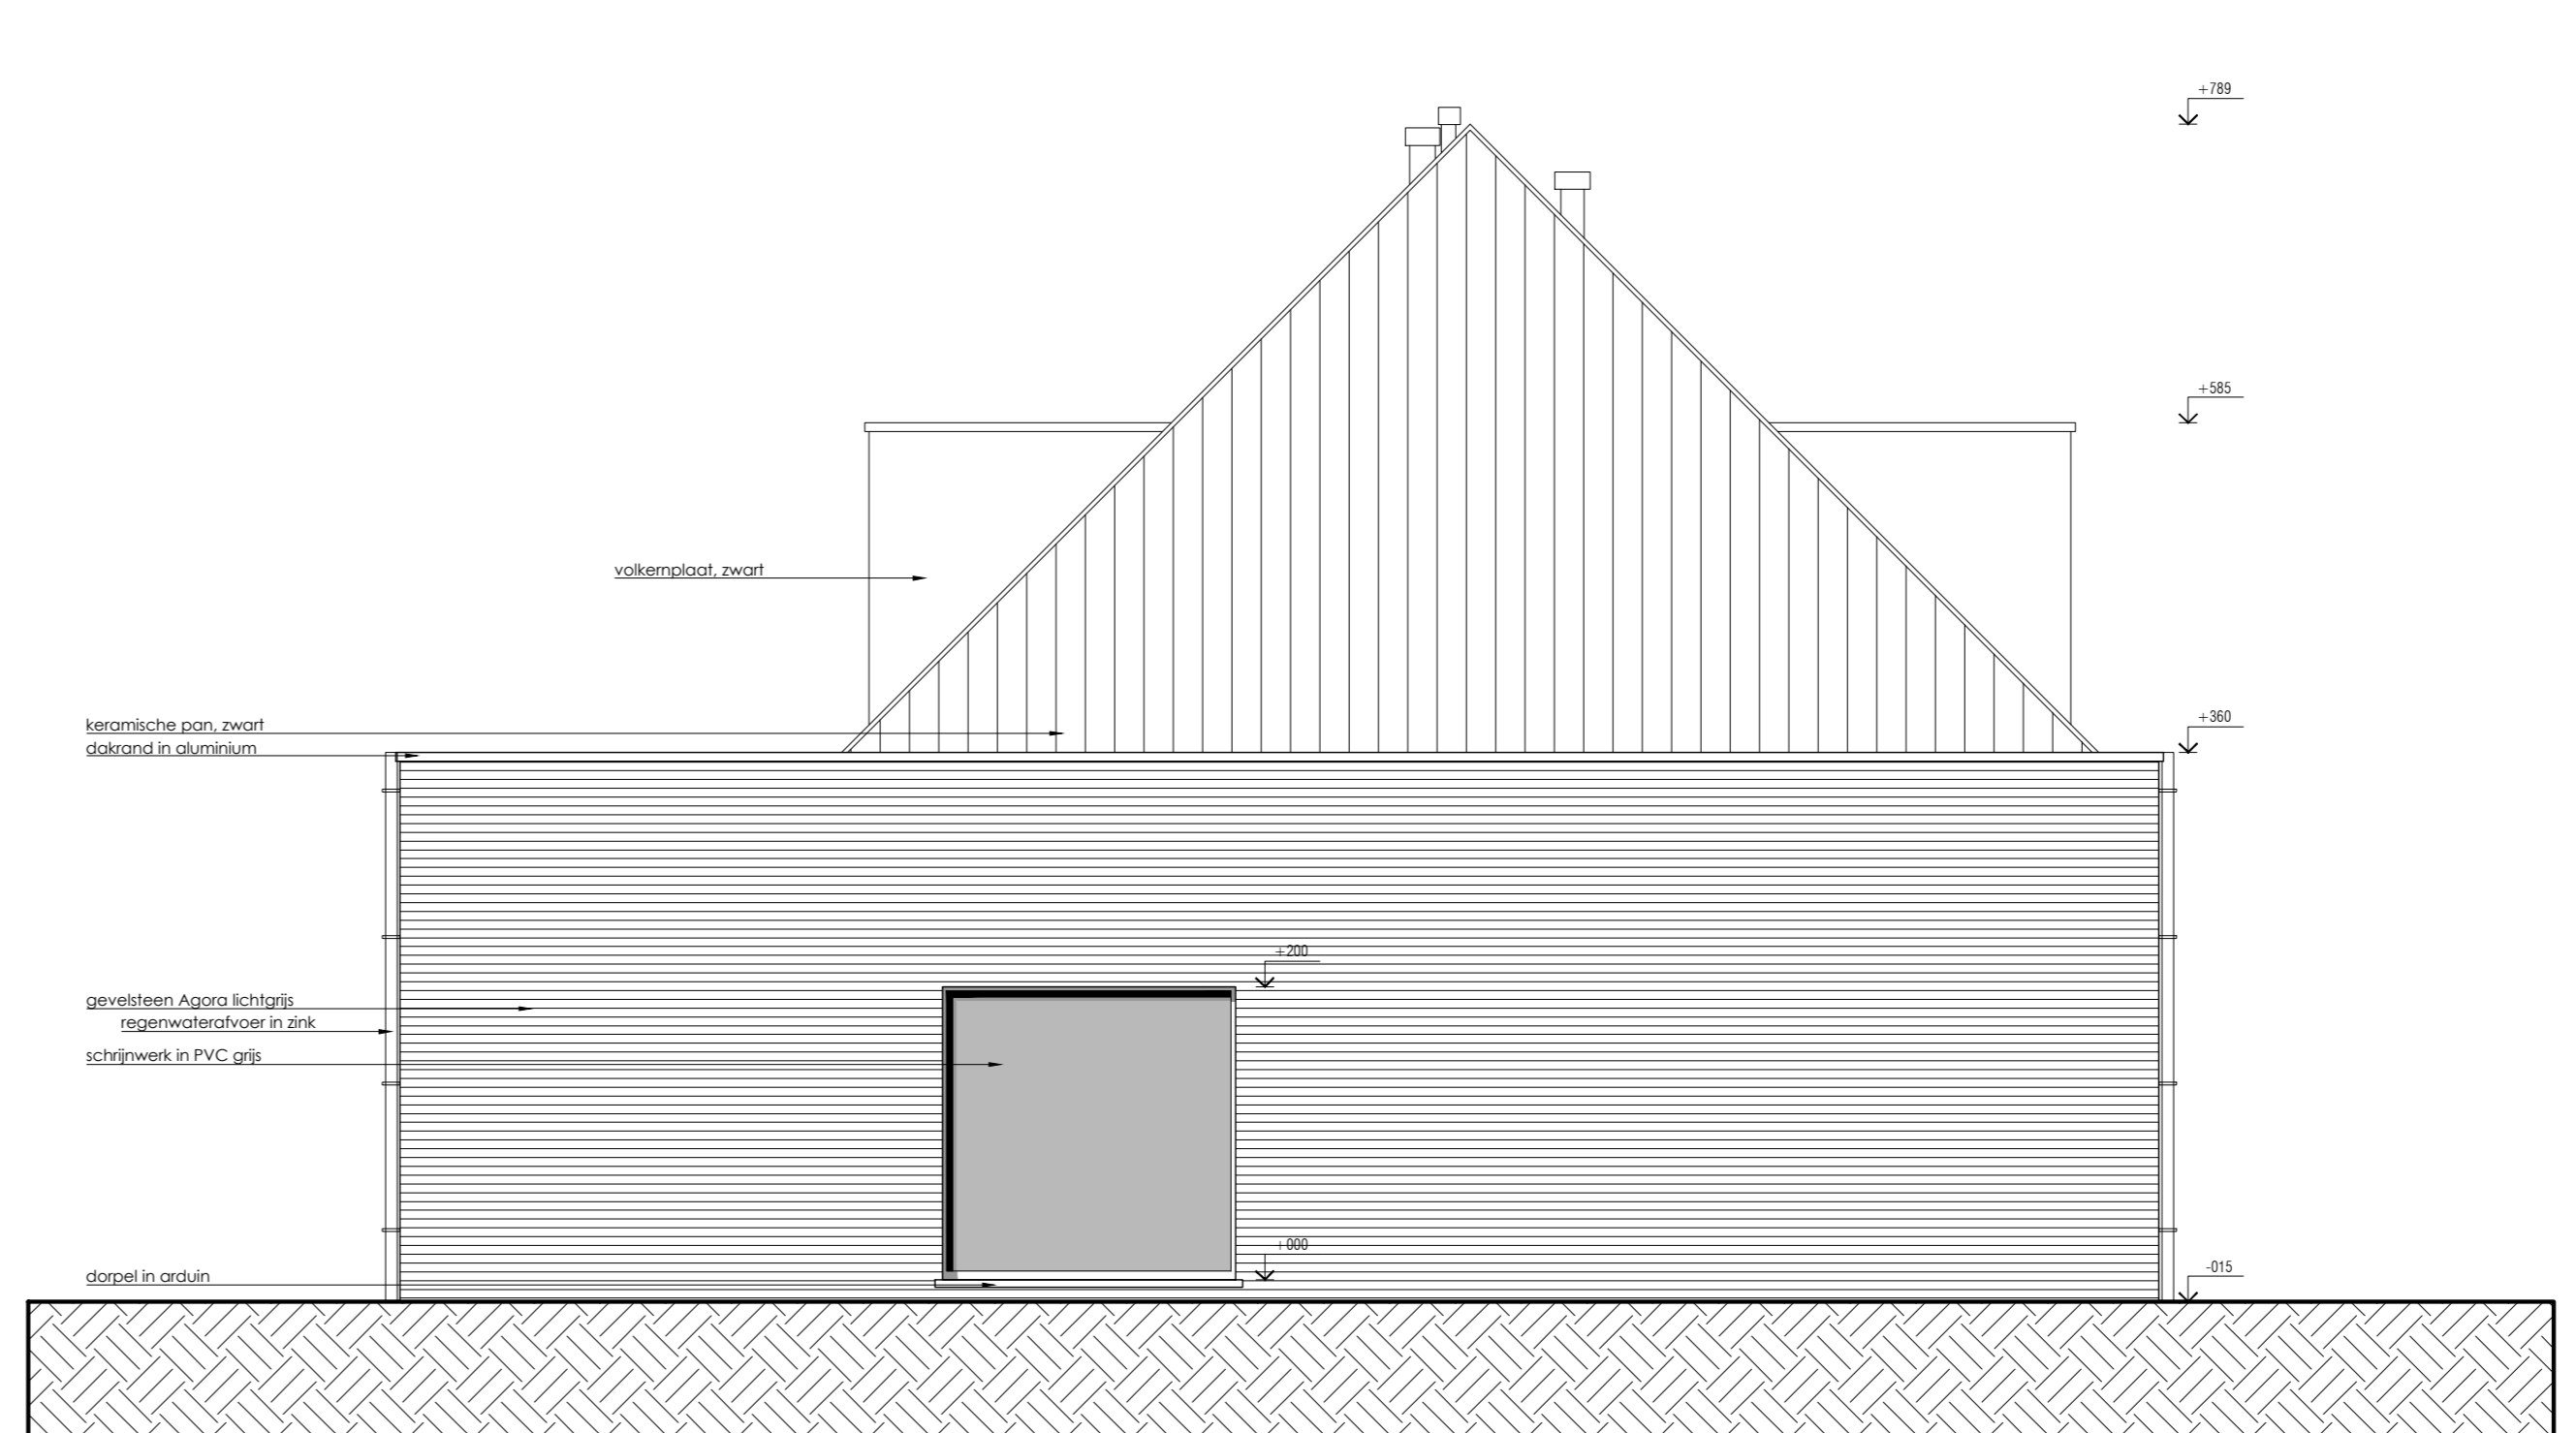

ZIJGEVEL LINKS (LOT 1 tem LOT 3)

provincie	WEST-VLAANDEREN		
gemeente	8430 MIDDELKERKE		
ontwerp	BOUWEN VAN 5 WONINGEN		
bouwplaats	Langestraat 252, 254, 256 - Heidestraat 124,126 8434 WESTENDE 10de Afdeling, Sectie B, nr. deel van 268 n2		
bouwheer	Woningbouw Vandekerckhove bvba Menenstraat 39/0001 8560 Wevelgem 0475/28 72 50		
	goedgekeurd en voor akkoord ondertekend		
	de opdrachtgever	de architect	de aannemer
plan	BOUWAANVRAAG		
	Gevels (LOT 1 tem LOT 3)		
plan nr	2/4	index	BA/2/A
schaal	1/50	dossier	1222
datum	15/11/13		
wijzigingen	<hr/> <hr/> <hr/>		