


Middelkerke (Westende)

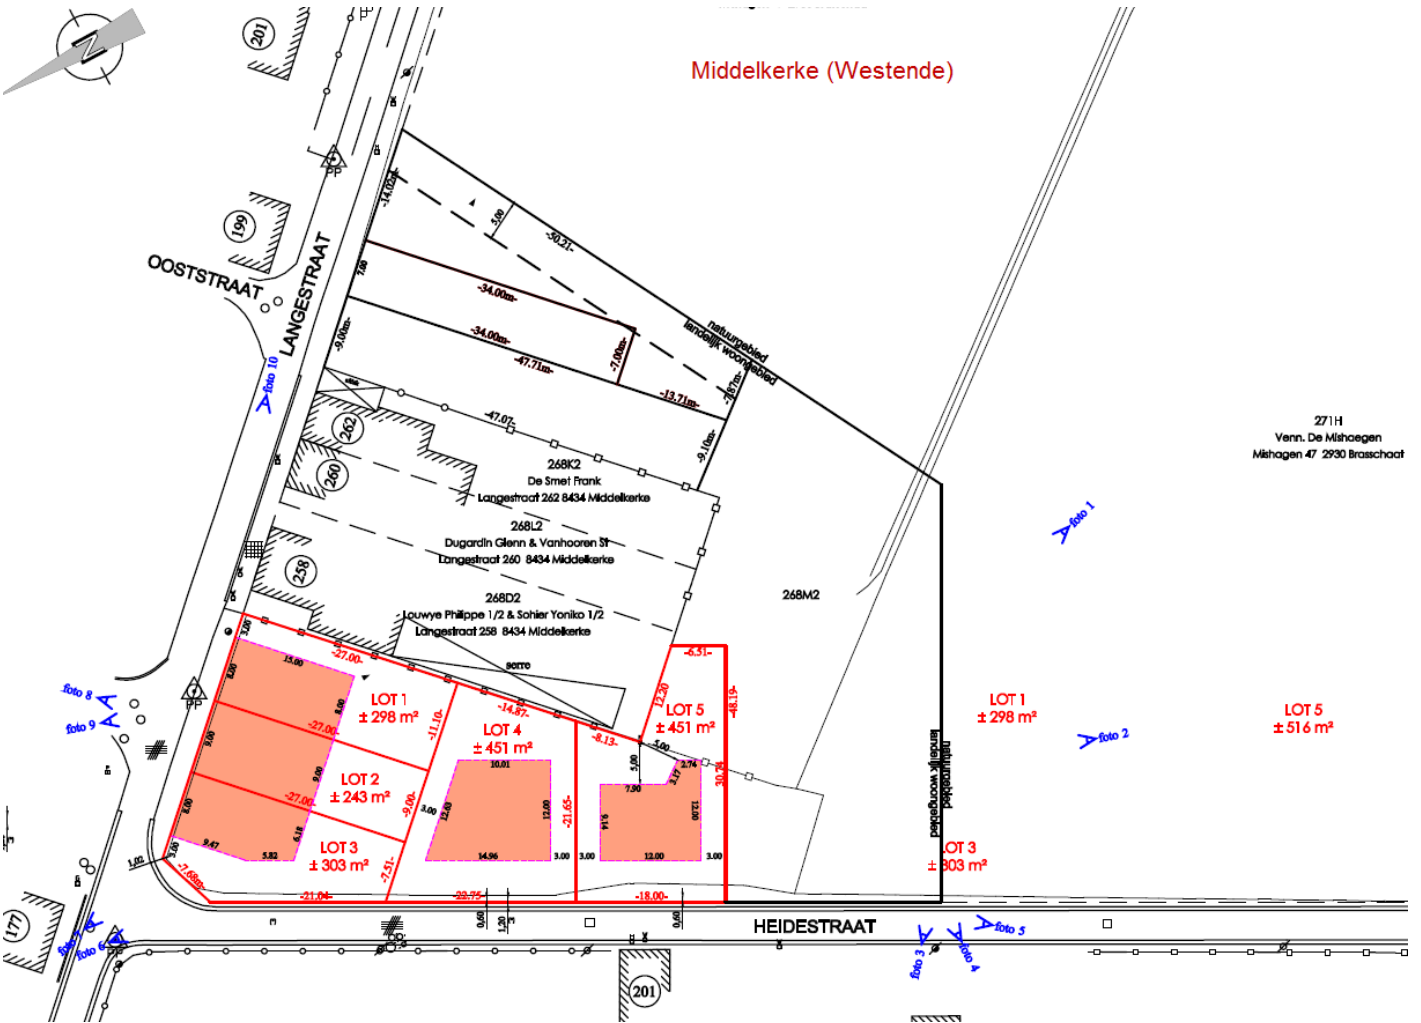

271H
Venn. De Mithoegen
Mithoegen 47 2930 Brasschaat

LOT 1
± 298 m²

LOT 5
± 516 m²

LOT 3
± 303 m²

HEIDESTRAAT

OOSTSTRAAT
LANGESTRAAT

LOT 2
± 243 m²

LOT 4
± 451 m²

LOT 5
± 451 m²

268K2
De Smet Frank
Langestraat 262 8434 Middelkerke

268L2
Dugardin Glenn & Vanhooren St
Langestraat 260 8434 Middelkerke

268D2
Louwye Philippe 1/2 & Sahier Yoniko 1/2
Langestraat 258 8434 Middelkerke

foto 1

foto 2

foto 3

foto 4

foto 5

foto 8

foto 9

201

199

202

200

236

177

201