




ZIJGEVEL RECHTS (LOT 4)

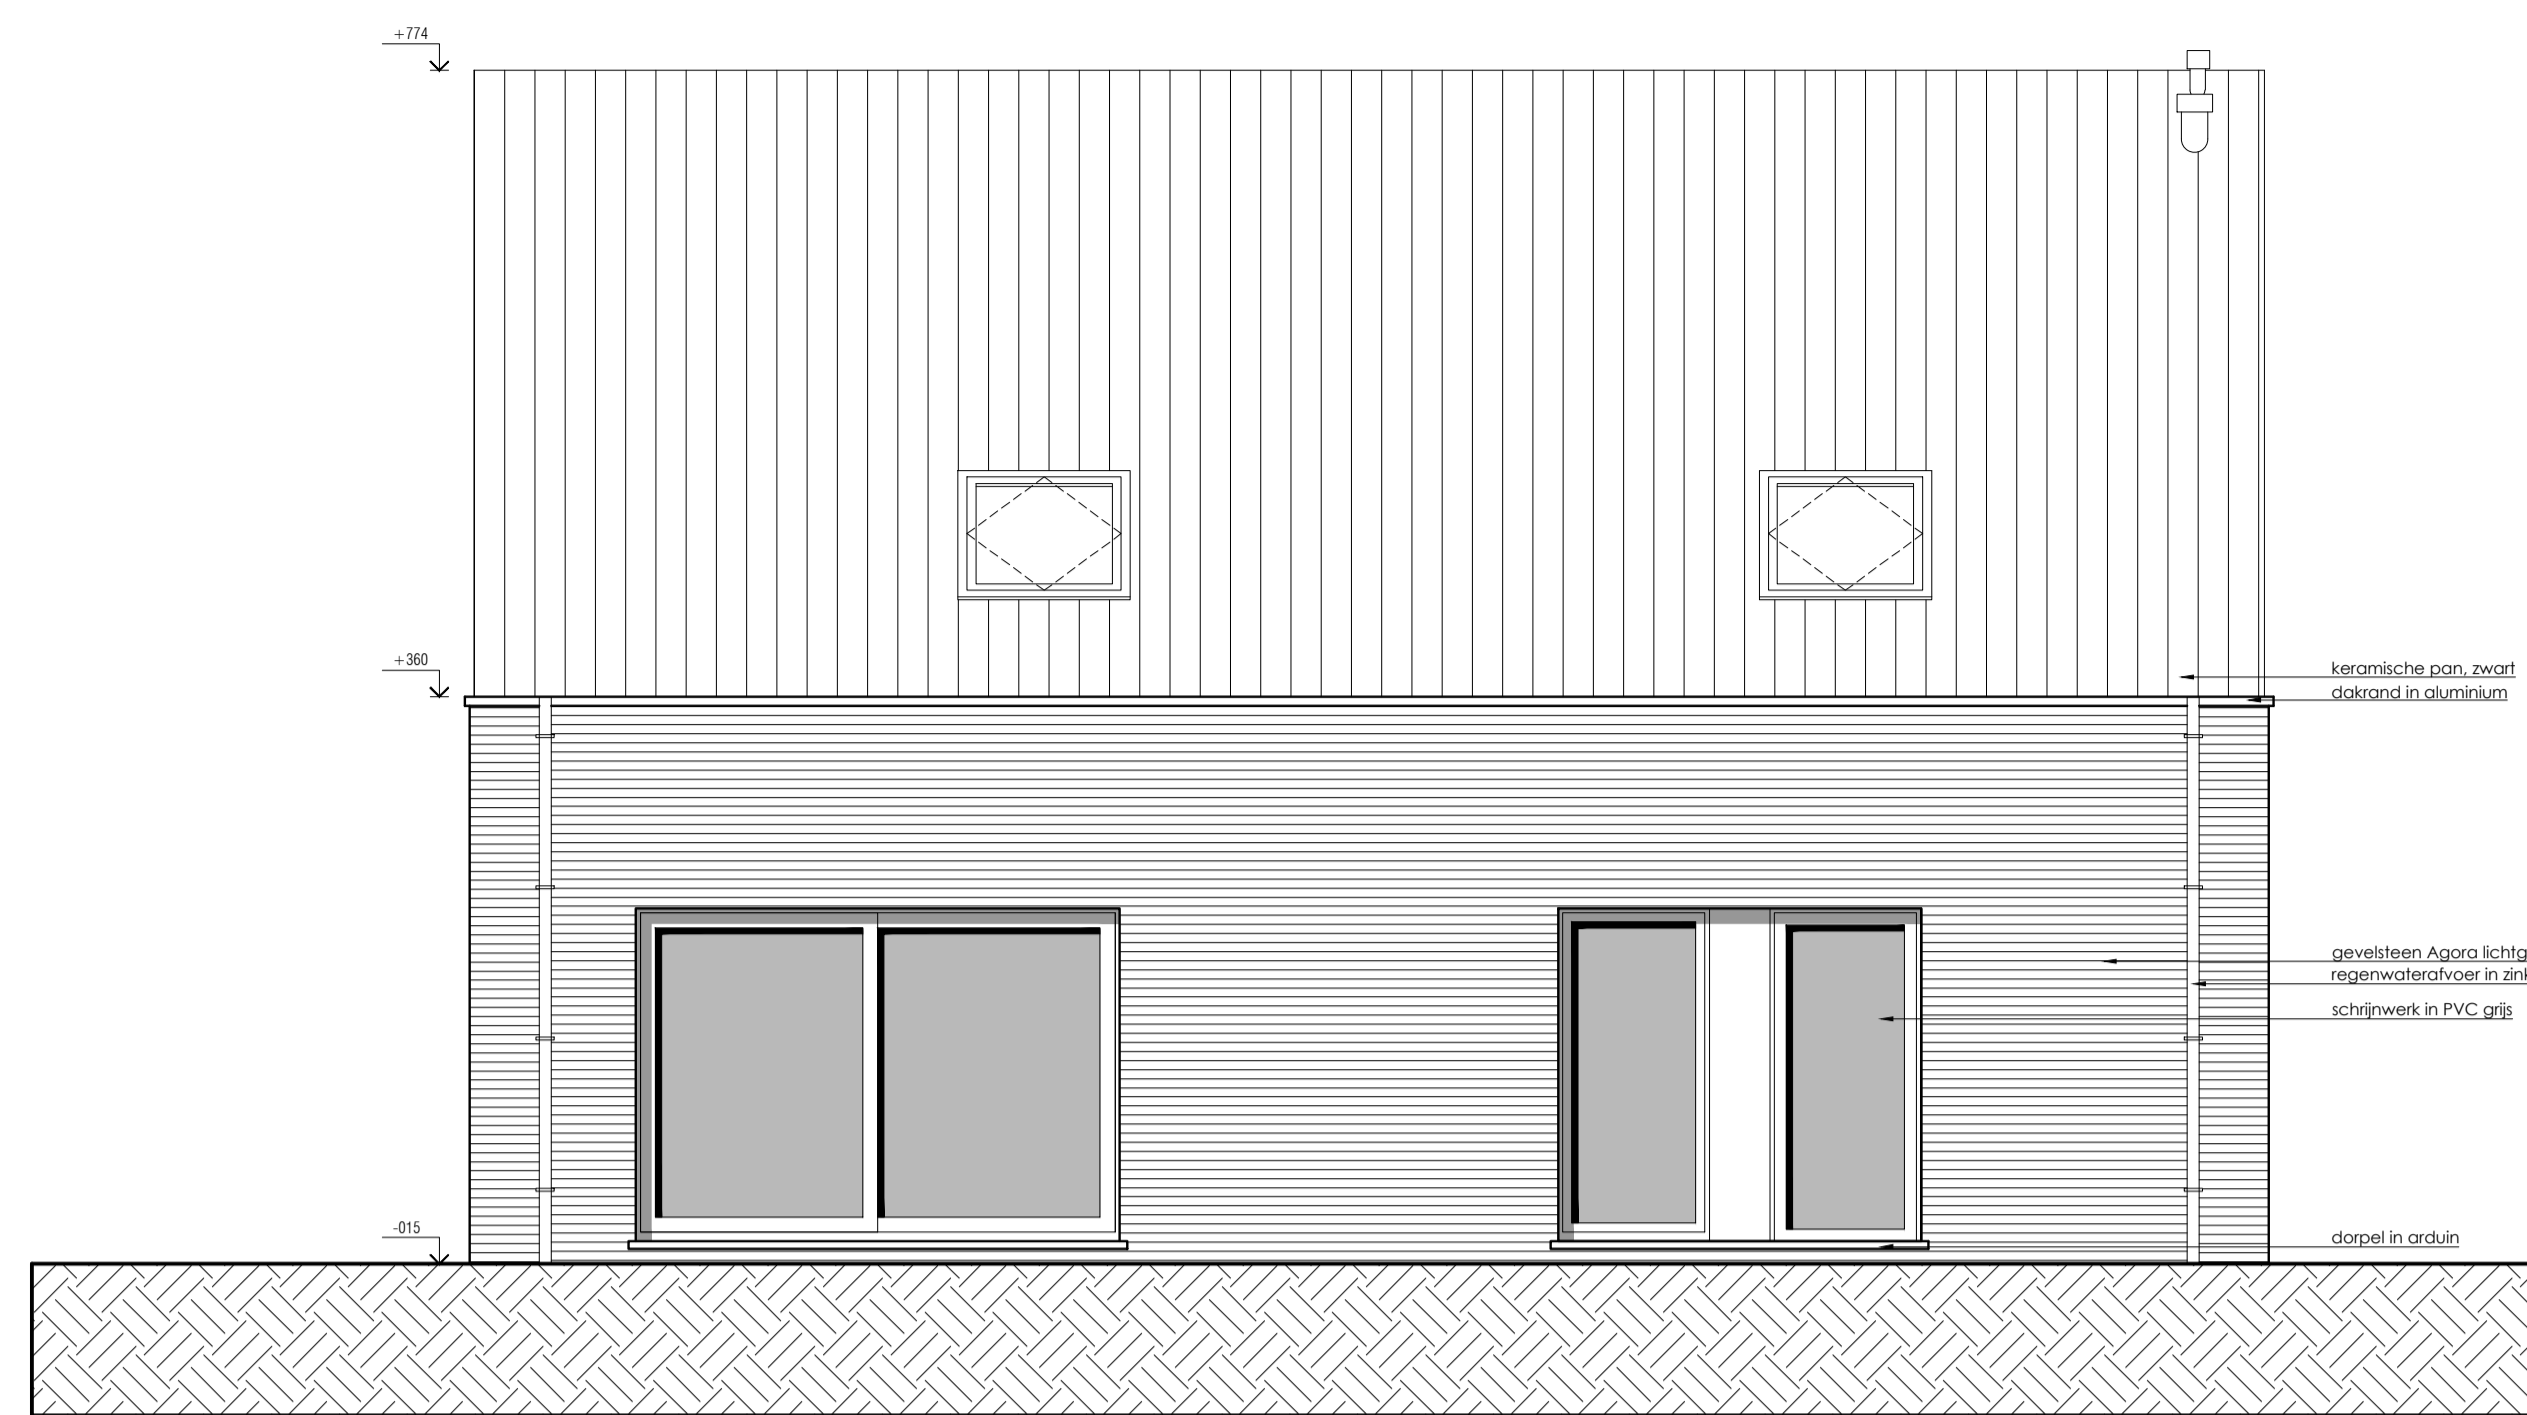


ACHTERGEVEL (LOT 4)

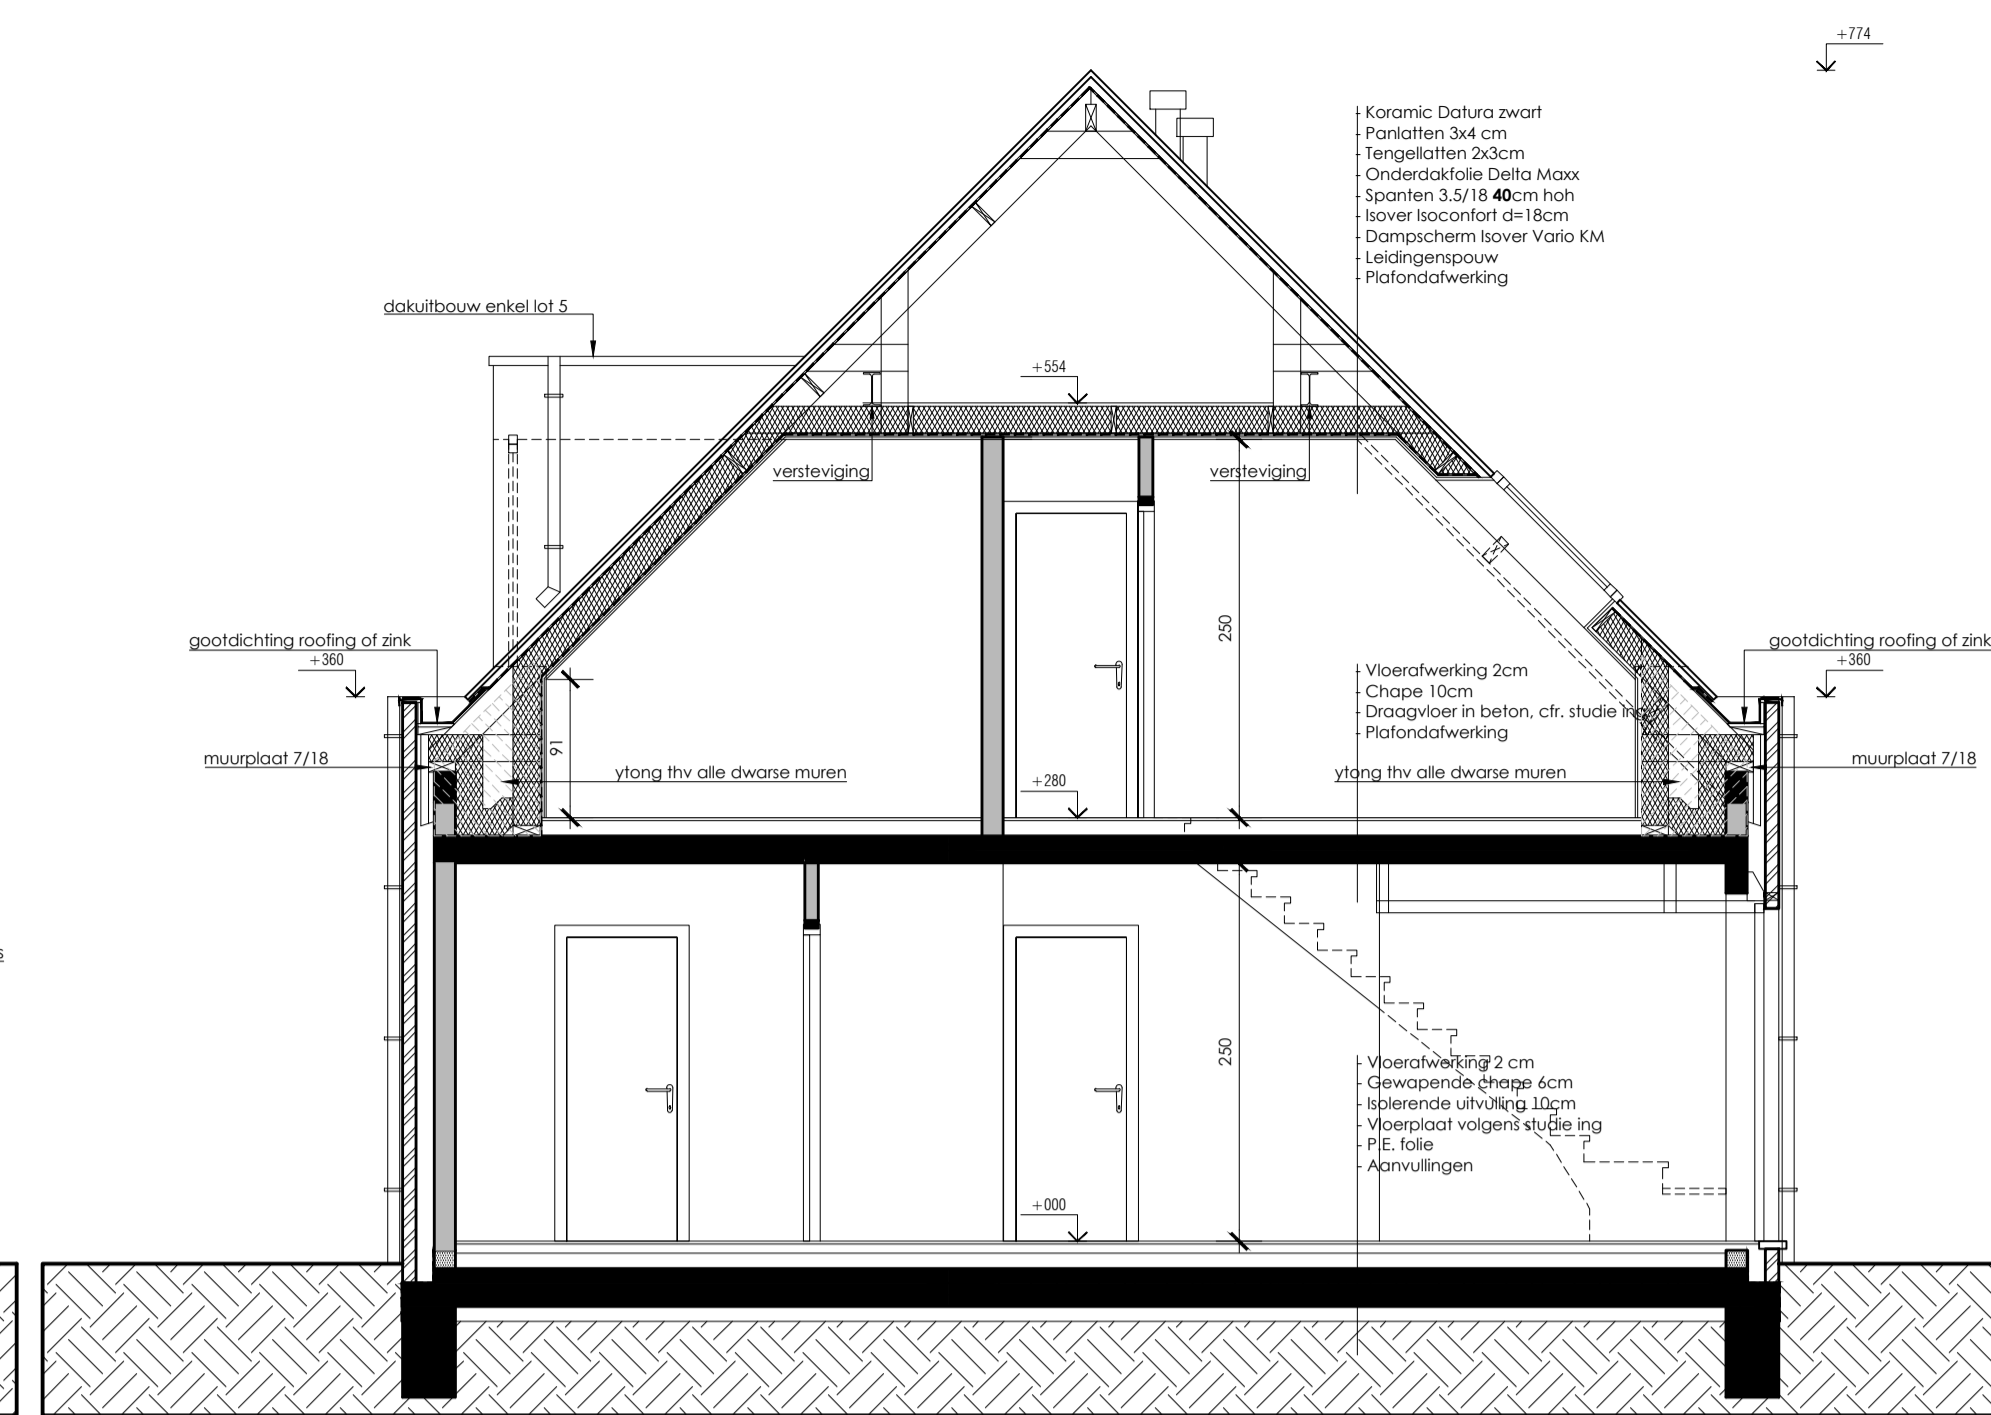


DOORSNED E CD

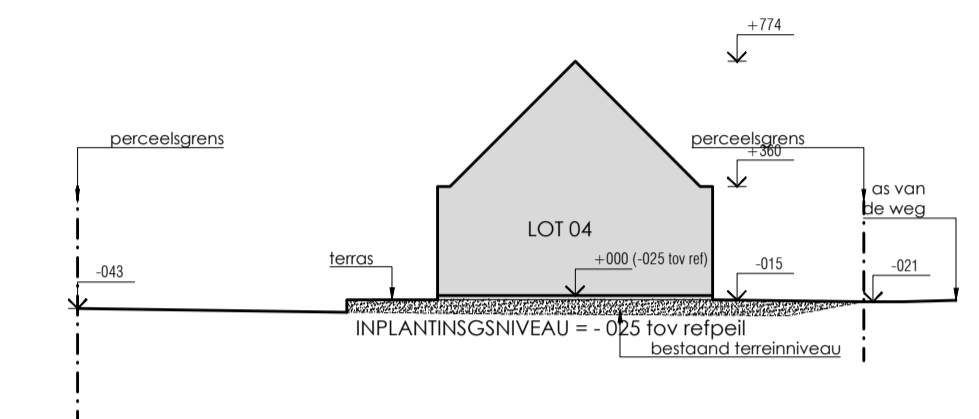


TERREINPROFIEL 2  
Schaal 1/250

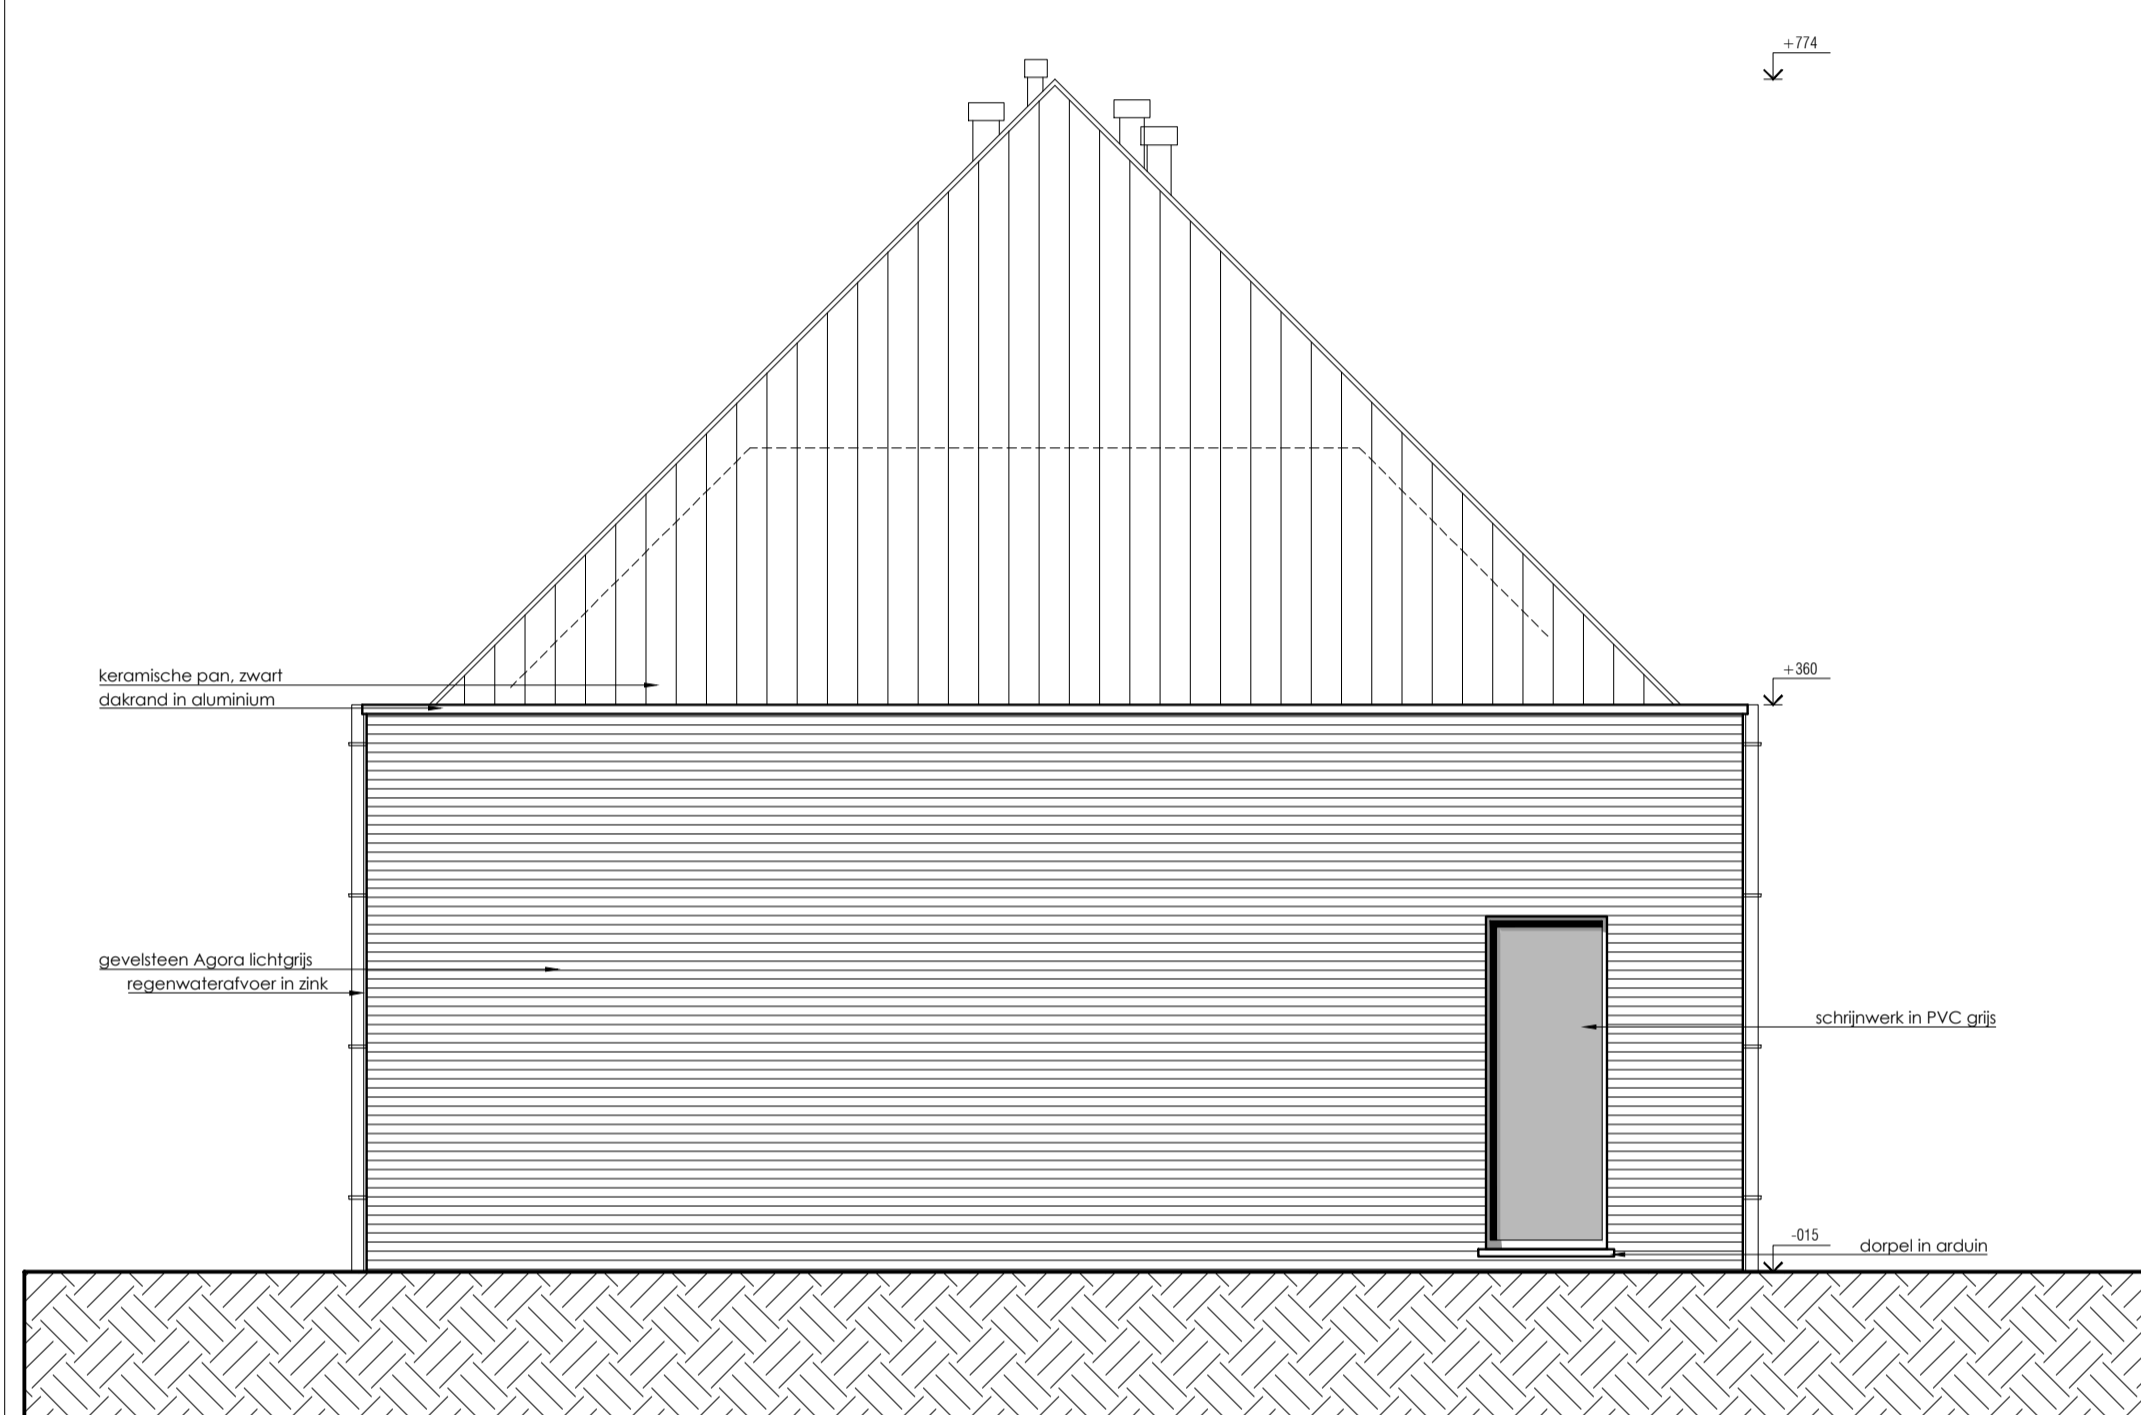

ZIJGEVEL LINKS (LOT 4)

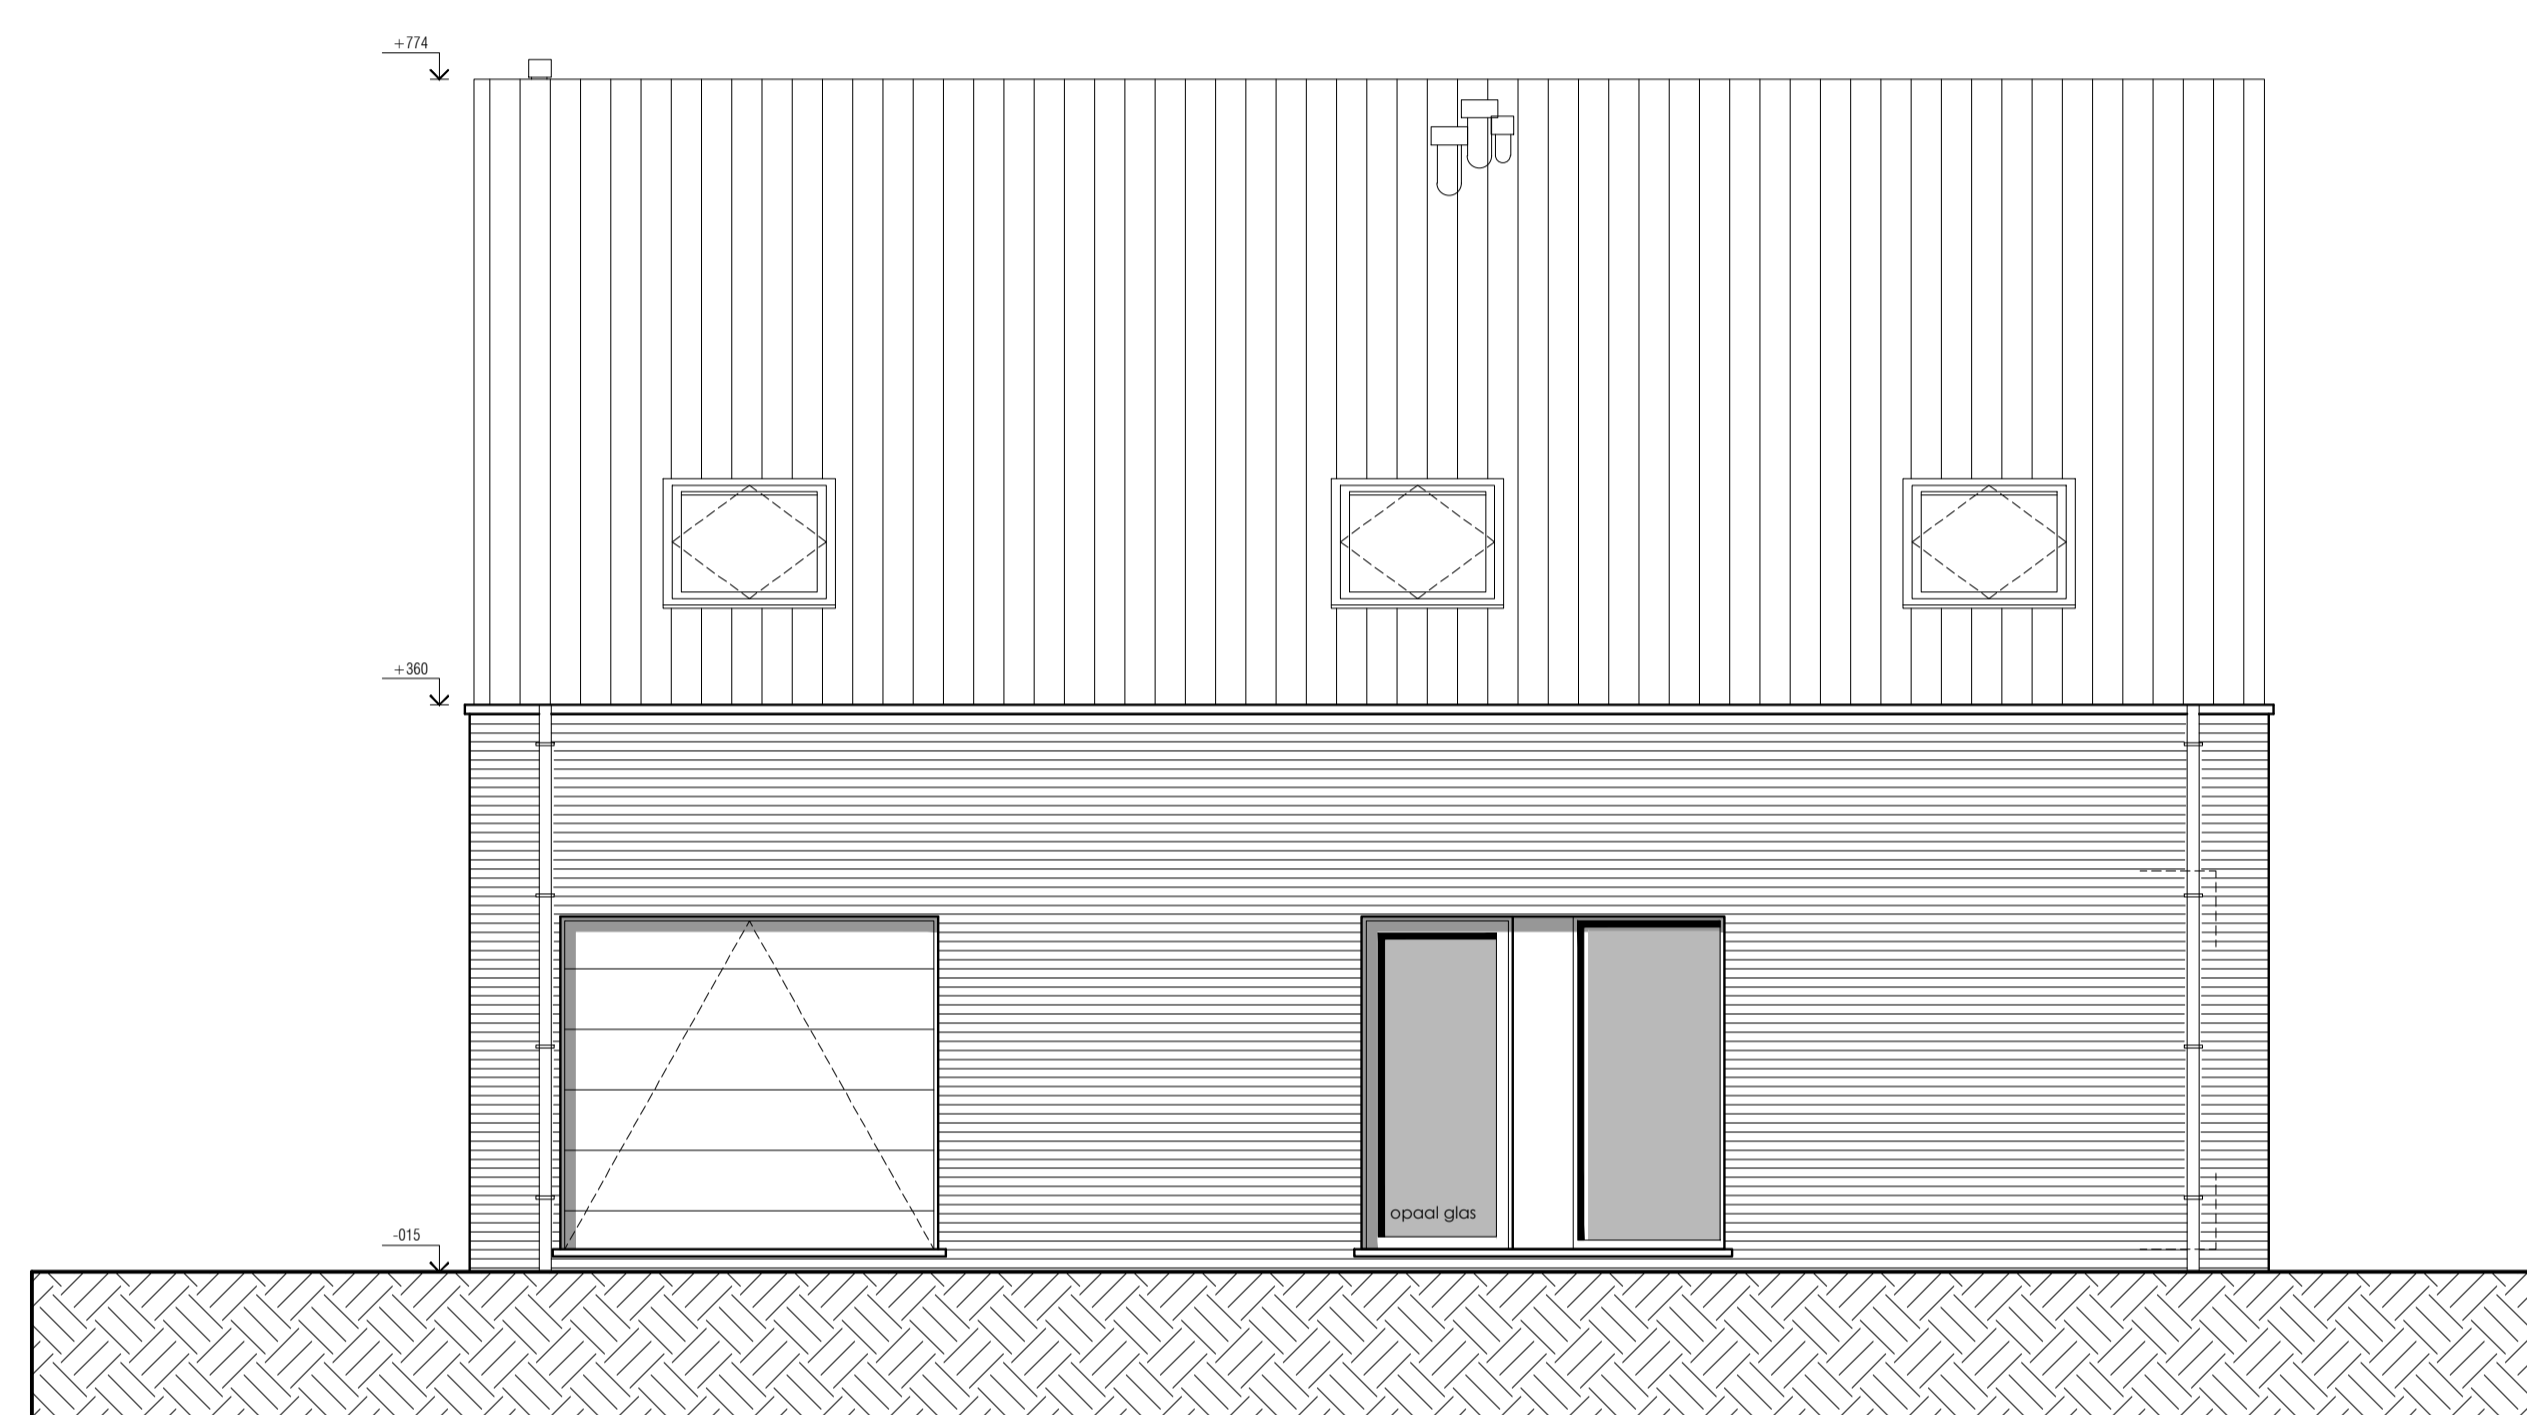


VOERGEVEL (LOT 4)

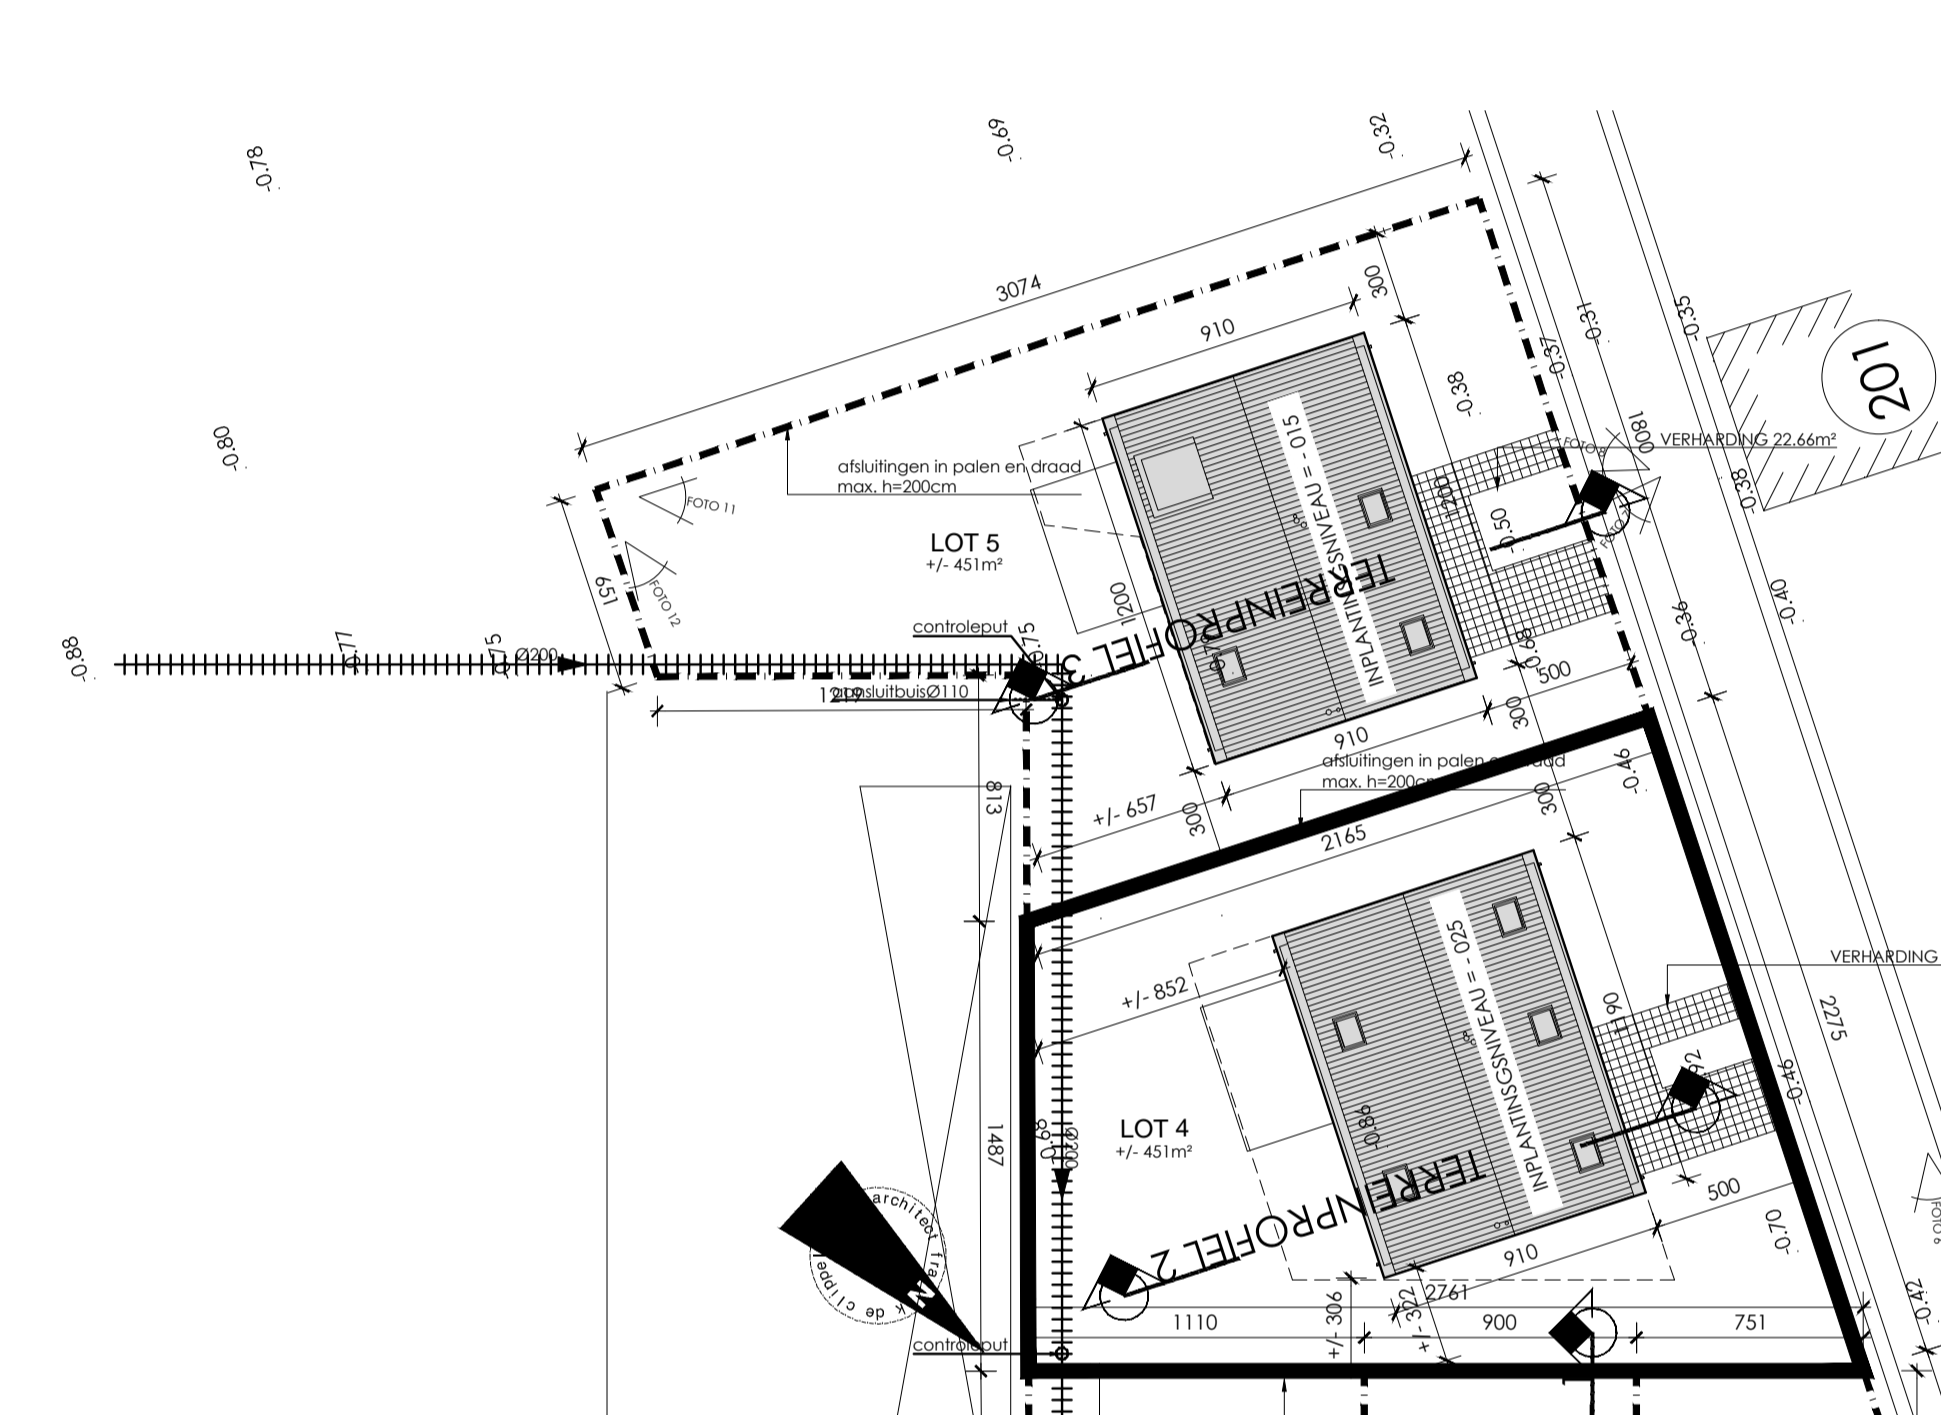


INPLANTINGSPLAN  
Schaal 1/250

LEGENDE


	BESTAAND METSELWERK		Binnendeur Ruwbouwmaat 90 x 206 cm Alle binnendeuren zijn onderaan voorzien van een gleuf > 1 cm over de volledige breedte iv de ventilatie
	BESTAAND BETONCONSTRUCTIE		Schulddeur Raam: bre 80 cm, ht 100 cm, boortwering: 90 cm boven afgewerkte vloer Raamslippen: Sch Glas volgens NEN S 23-002
	AF TE BREKEN CONSTRUCTIES		Toevoer Opening voor ventilatie
	OPGAAND METSELWERK		Doorstroom Opening voor ventilatie
	CELLENBETONBLOKKEN		Alvoer Opening voor ventilatie
	FUNDERINGSMETSELWERK		Brandalarmparaat
	PAREMENTWERKEN		Rookdetector
	ONGEWAPEND BETON		RIOLERING REGENWATER
	GEWAPEND BETON		RIOLERING AFVALWATER
	HELIINGSBETON		RIOLERING FCEALWATER
	ISOLATIE		SANITAIRE LEDINGEN IN VLOERUITVULLING
	NATUURSTEEN		
	ARCHITECTONISCH BETON		
	WALS PLAFOND		

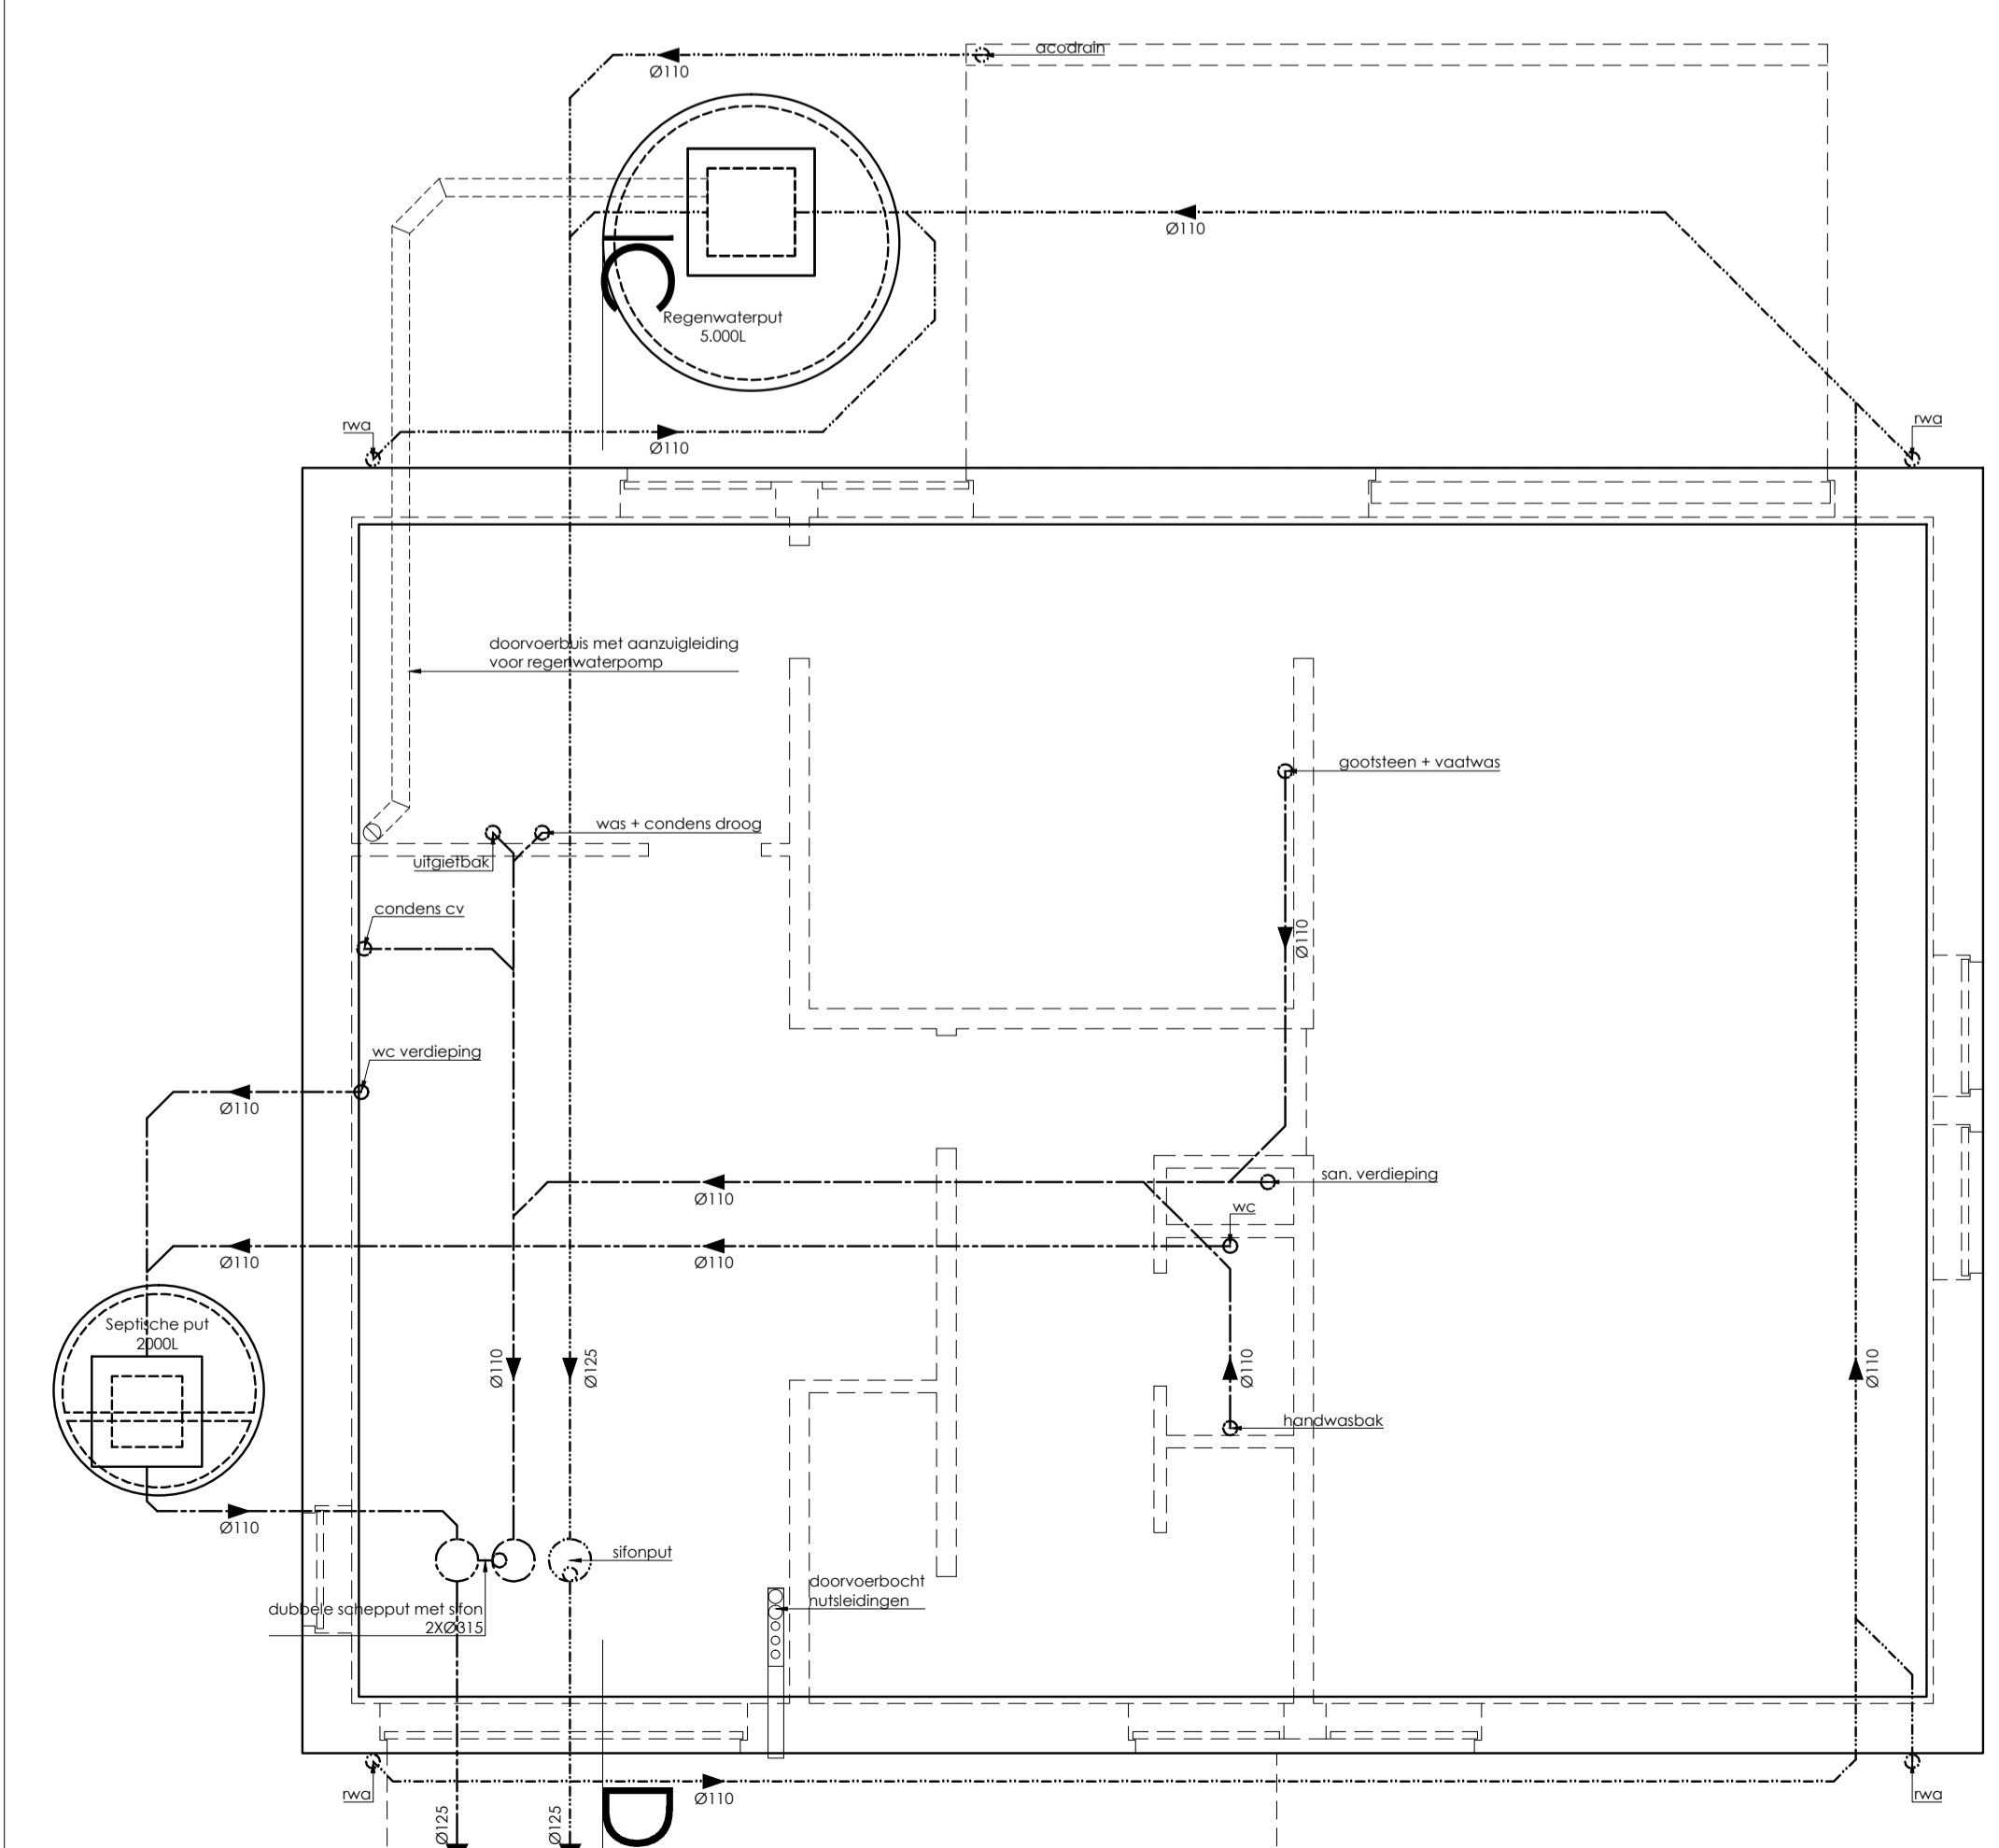

FUNDERINGS- EN RIOLERINGSPLAN

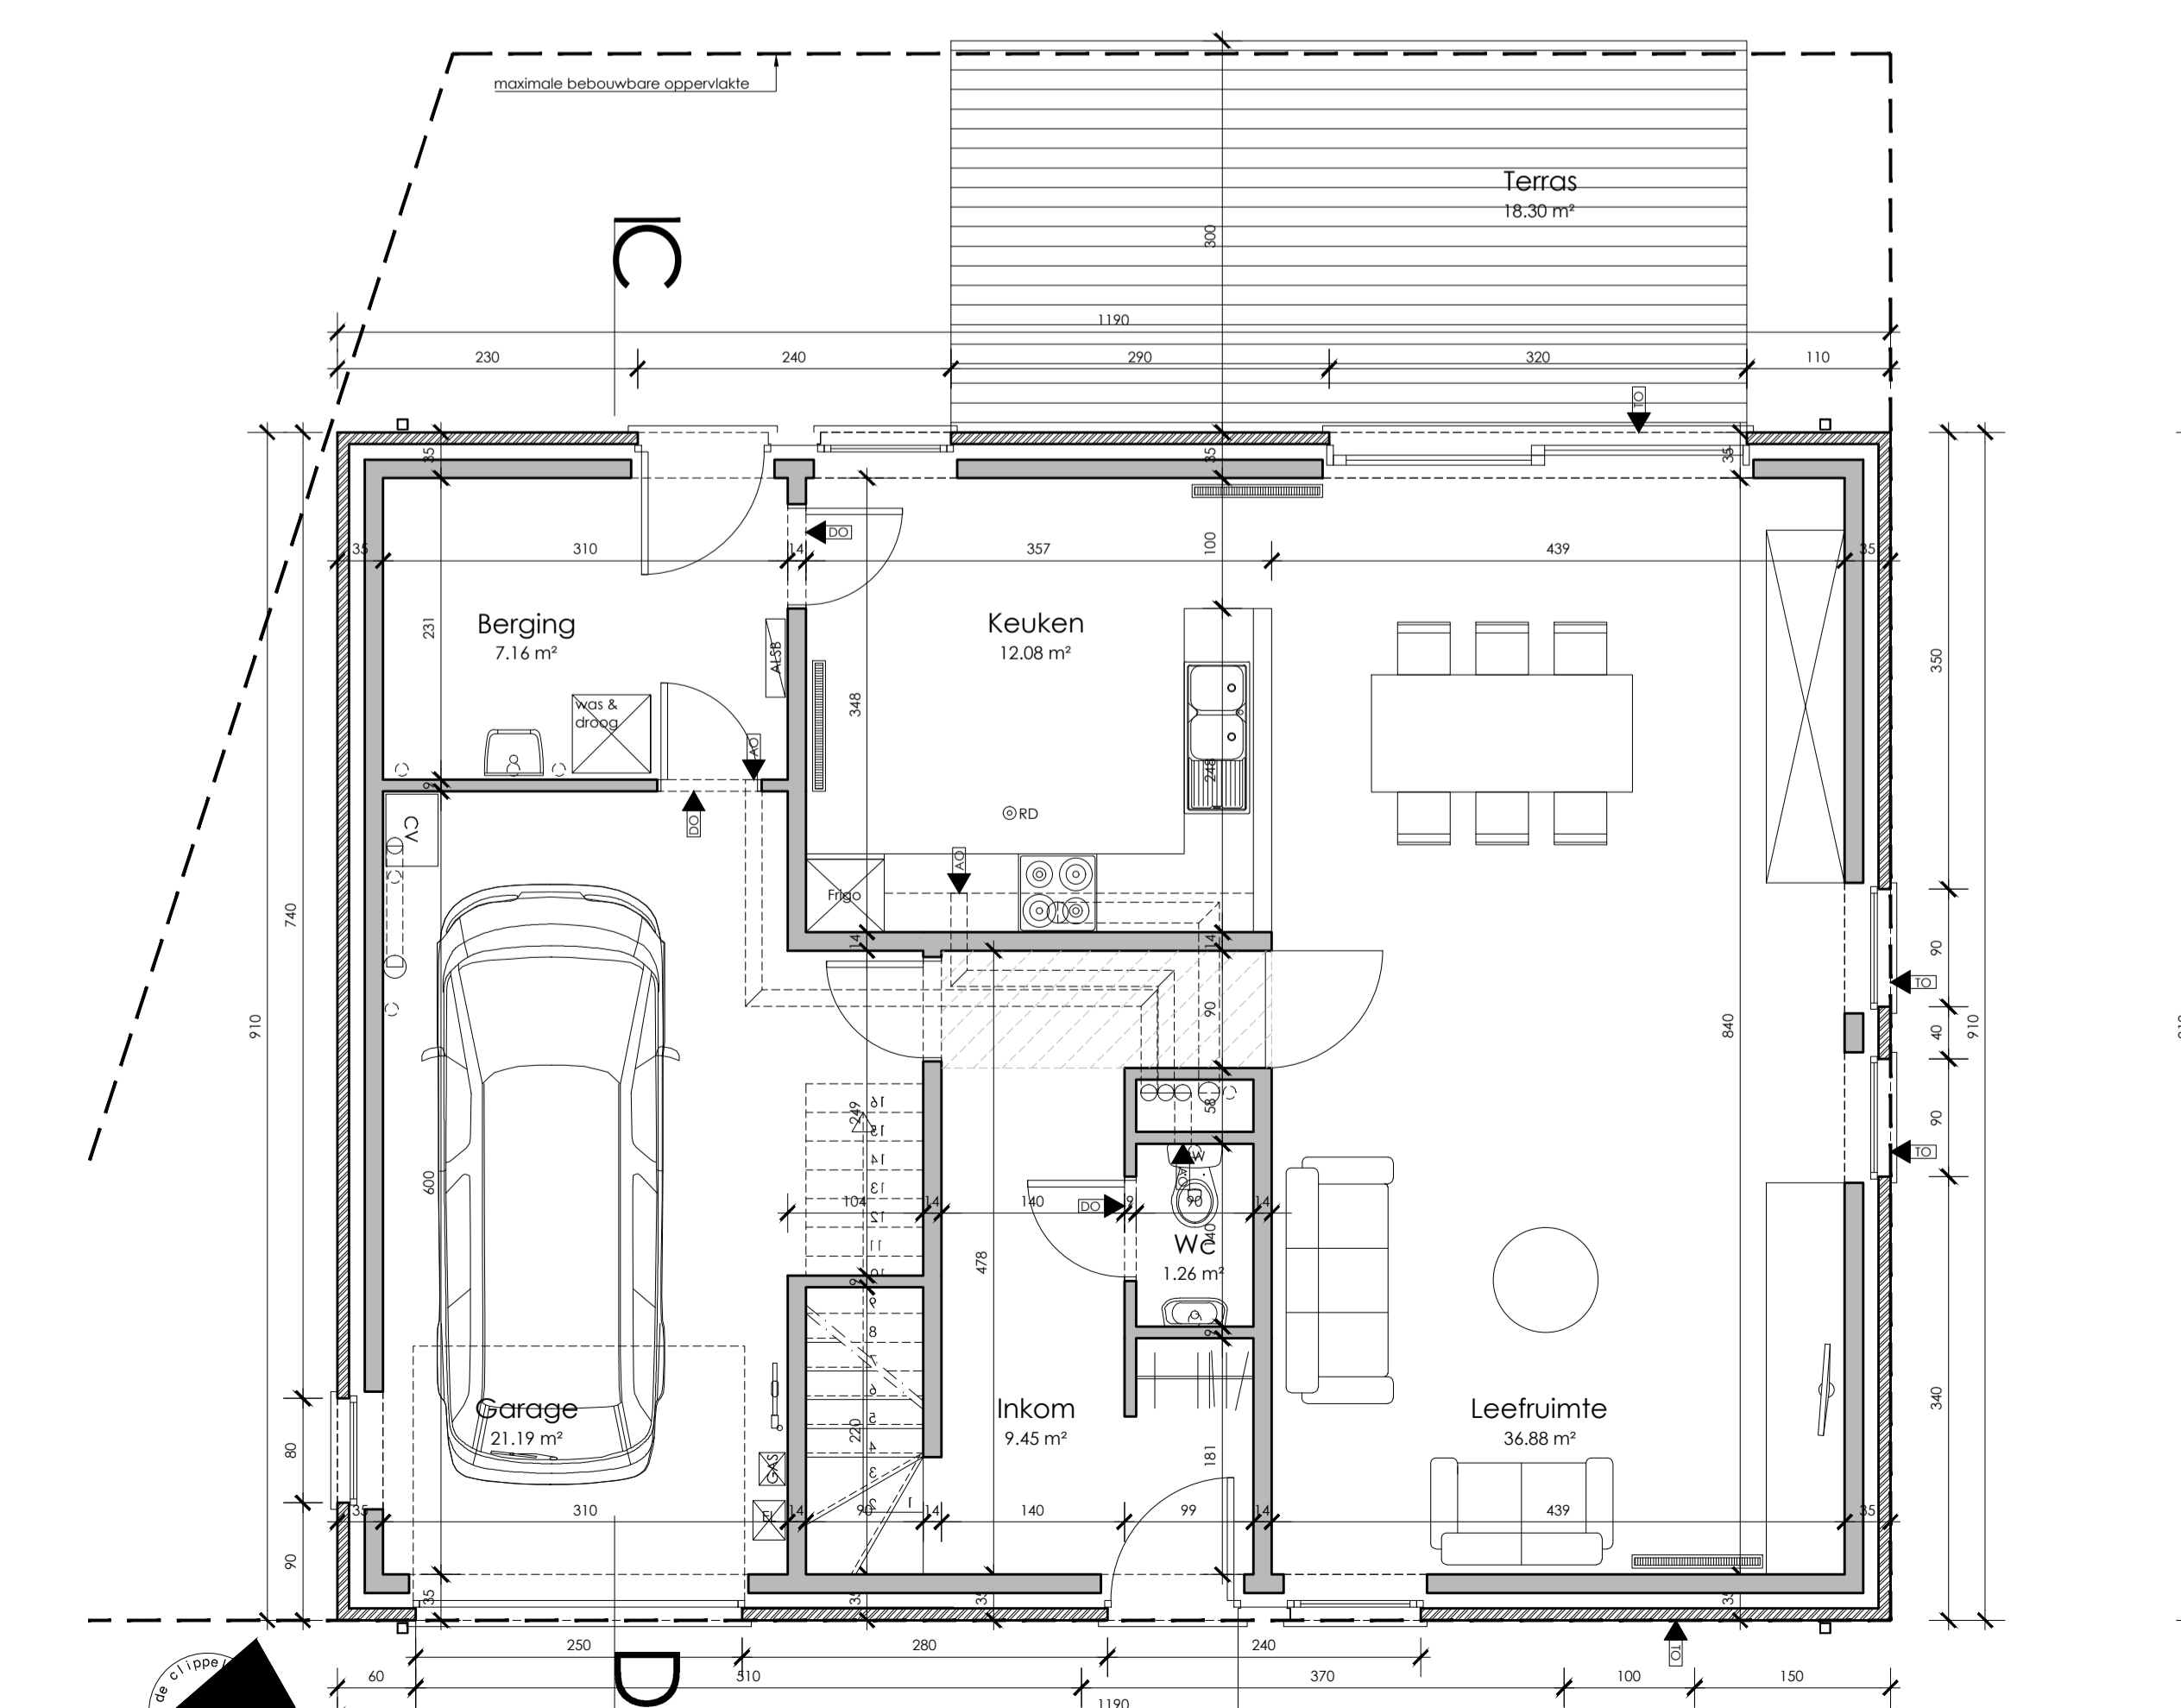

NIVO +00 LOT 4

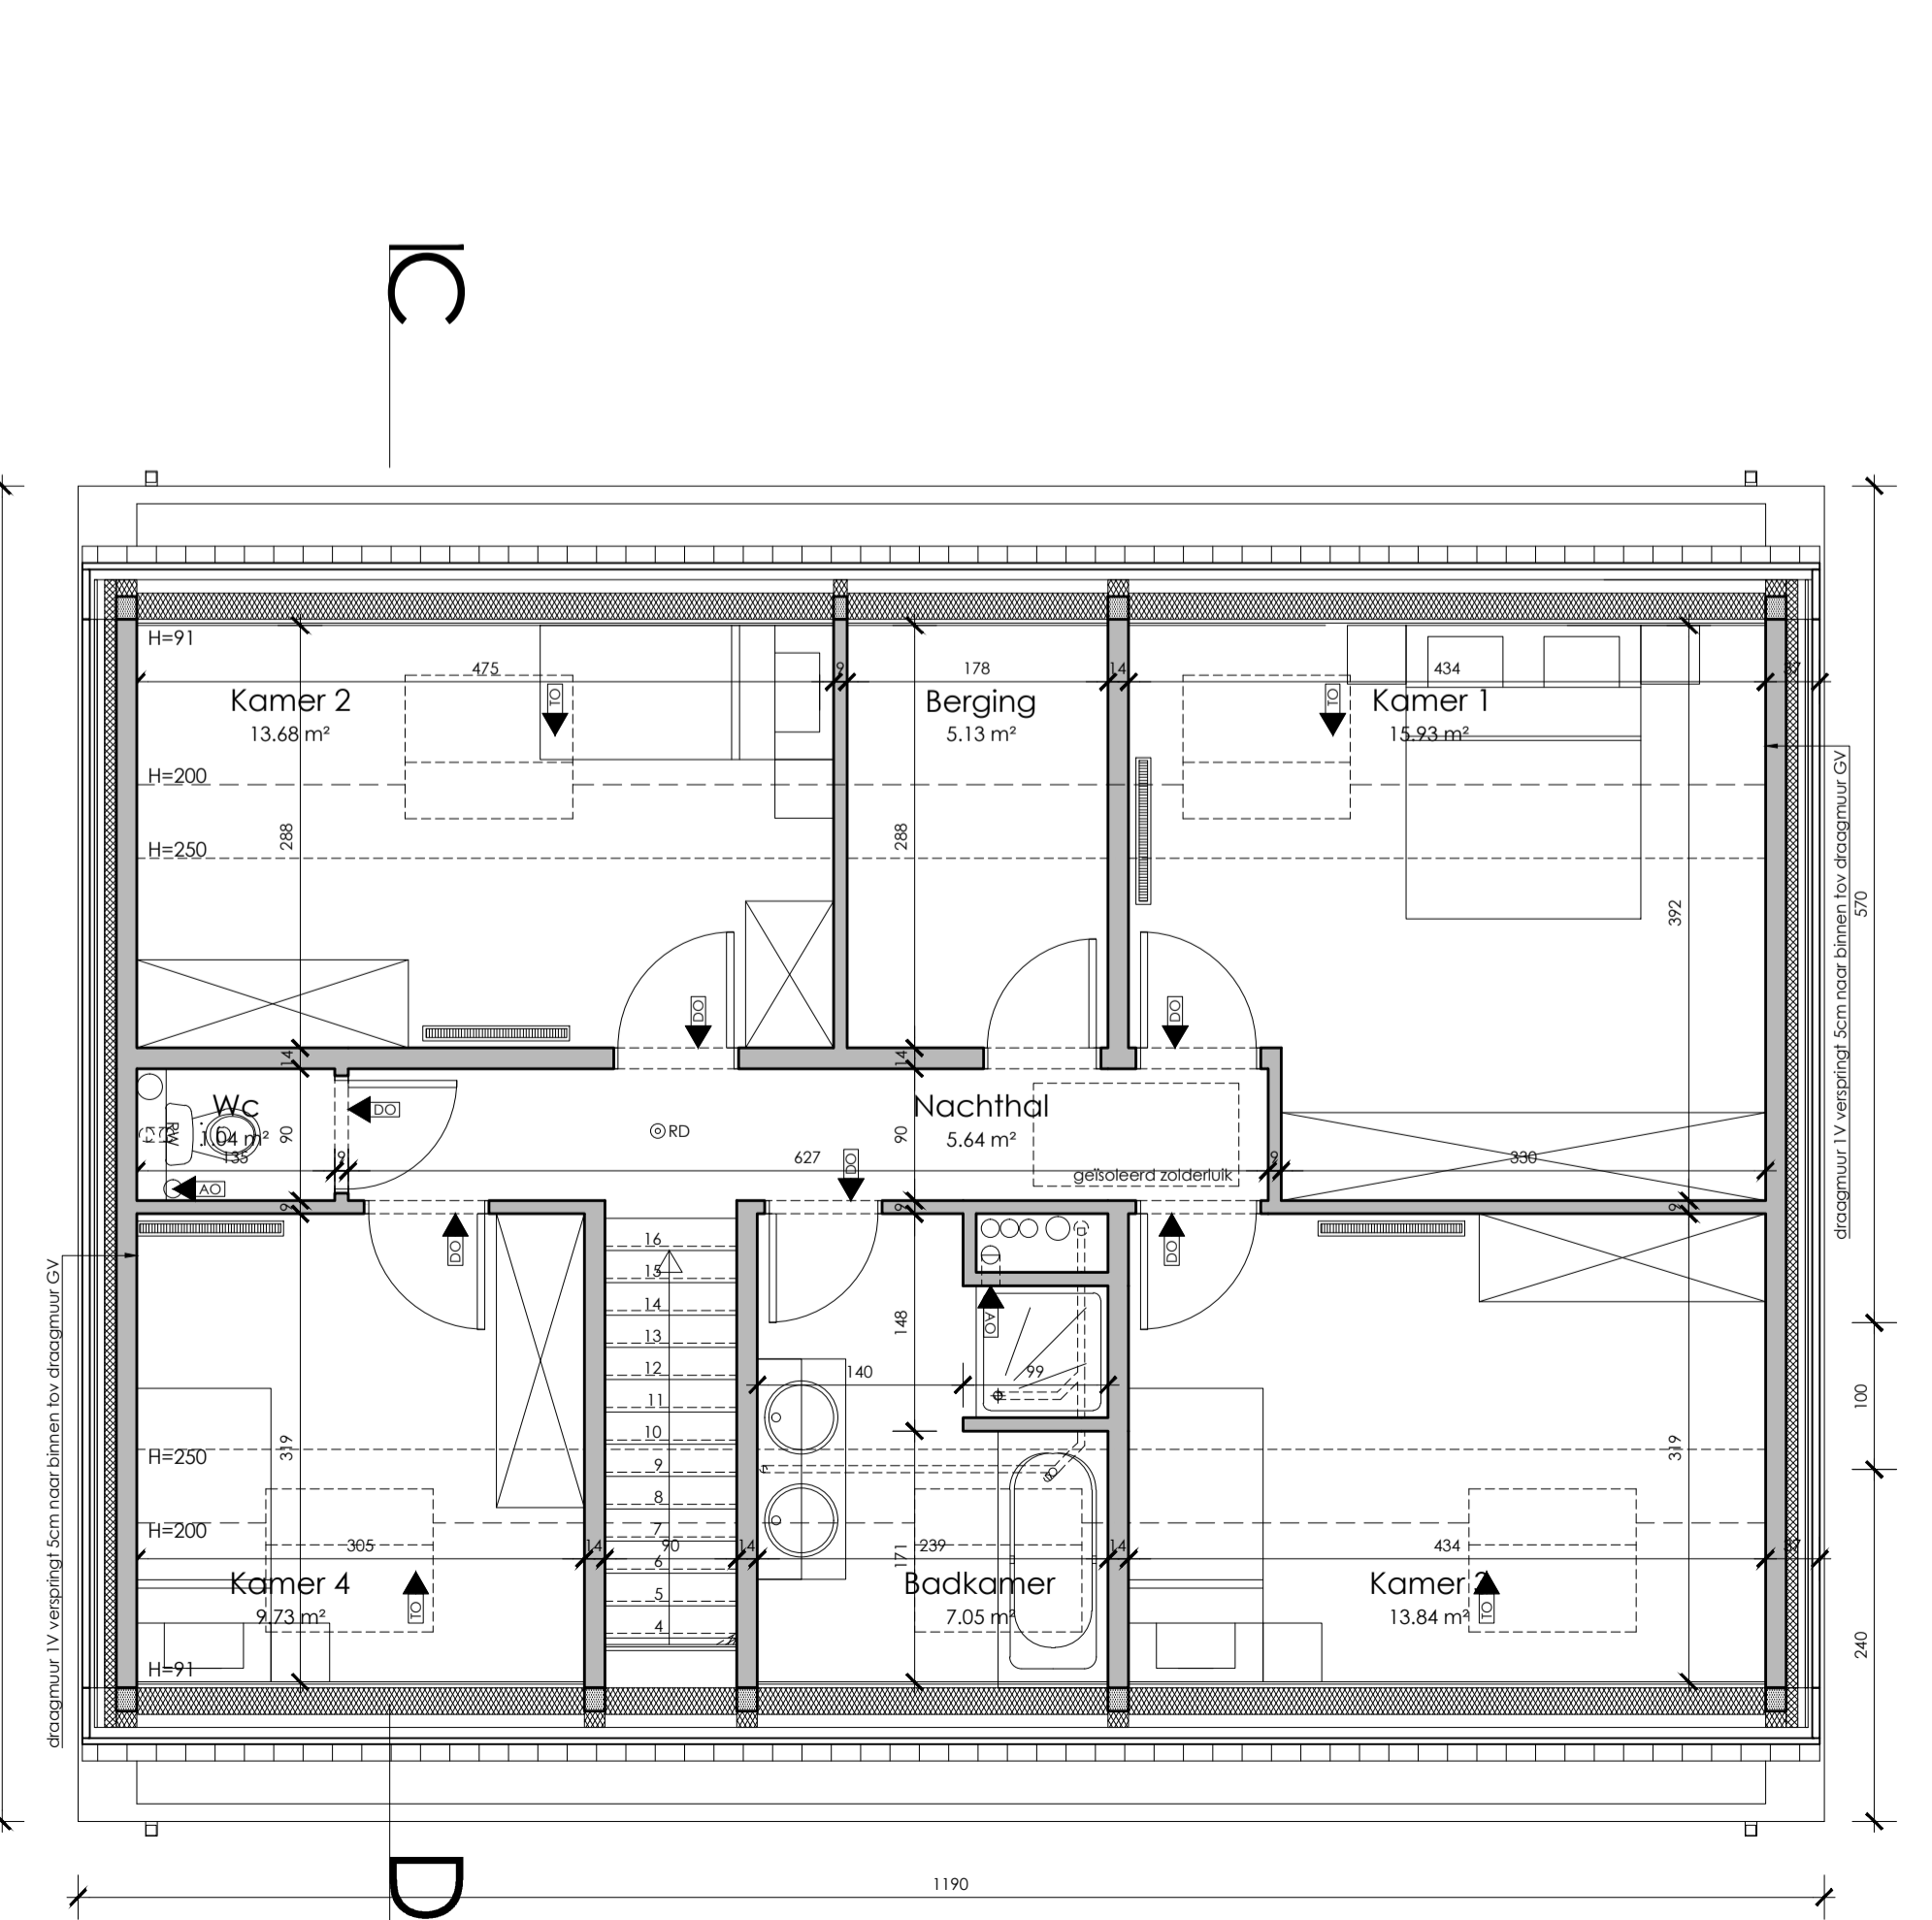

NIVO +01 LOT 4

provincie	WEST-VLAANDEREN
gemeente	8430 MIDDELKERKE
ontwerp	<b>BOUWEN VAN 5 WONINGEN</b>
bouwplaats	Langestraat 252, 254, 256 - Heidestraat 124, 126 8434 WESTENDE 10de Afdeling, Sectie B, nr. deel van 268 n2
bouwhoer	<b>Woningbouw Vandekerckhove bvba</b> Menerstraat 39/0001 8560 Wevelgem 0475/28 72 50
	goedgekeurd en voor akkoord ondertekend <b>de opdrachtgever</b> <b>de architect</b> <b>de aannemer</b>
plan	<b>UITVOERINGSPLAN</b>
plan nr	<b>Inplantingsplan, terreinprofiel 2, funderings- en rioleringsplan, plan gelijkvloerse en eerste verdieping, gevels en doornede CD (LOT 4)</b>
plan nr	<b>3/4</b>
index	<b>UV/3/A</b>
schaal	1/50
datum	02/02/14
dossier	<b>1222</b>
wijzigingen	
Architect	<b>DC-Architects bvba</b> Architect Frank De Clippel Stationsstraat 140 - 9550 Herzele - tel.: 053/60.86.93 - fax: 053/60.86.93 E-mail: info@dc-architects.be gsm.: 0477/65.45.12