


GRONDPLAN

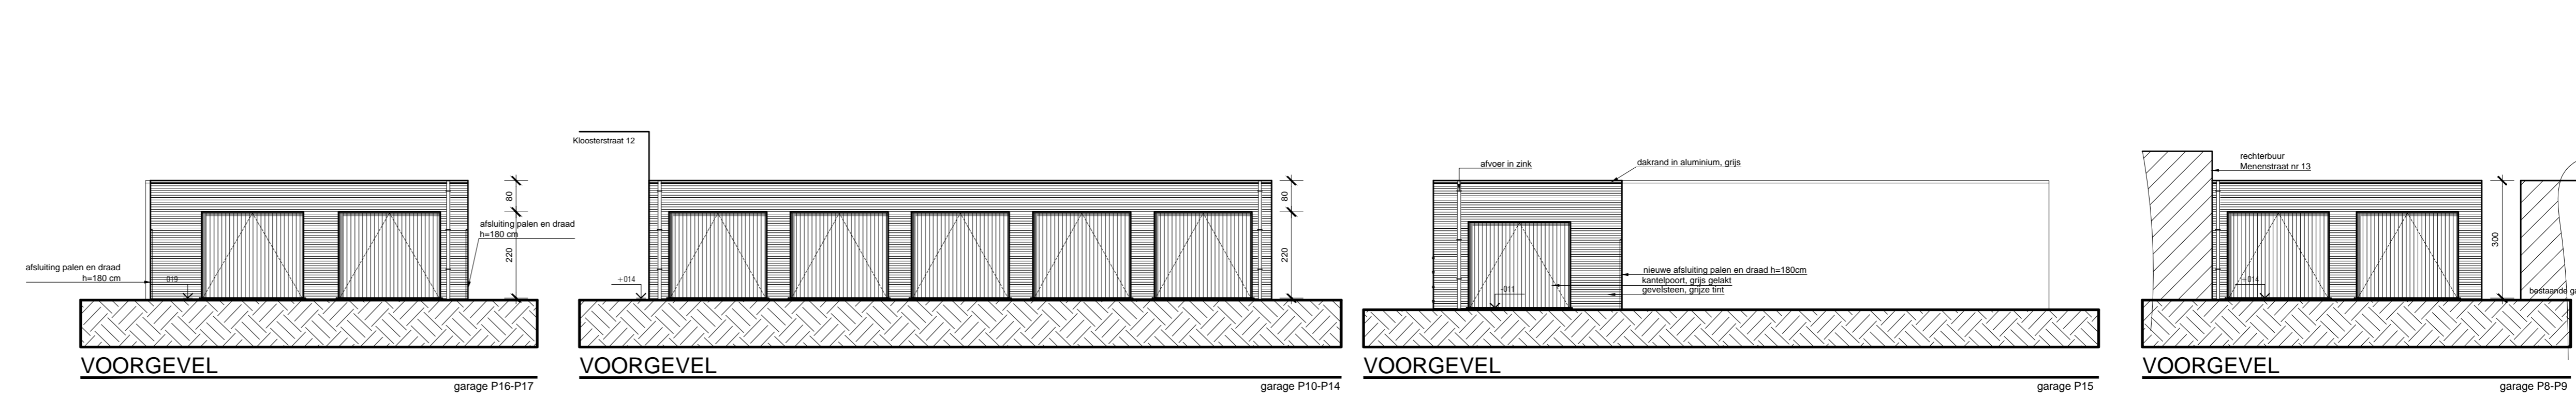


VOORGEVEL

VOORGEVEL


VOORGEVEL

VOORGEVEL

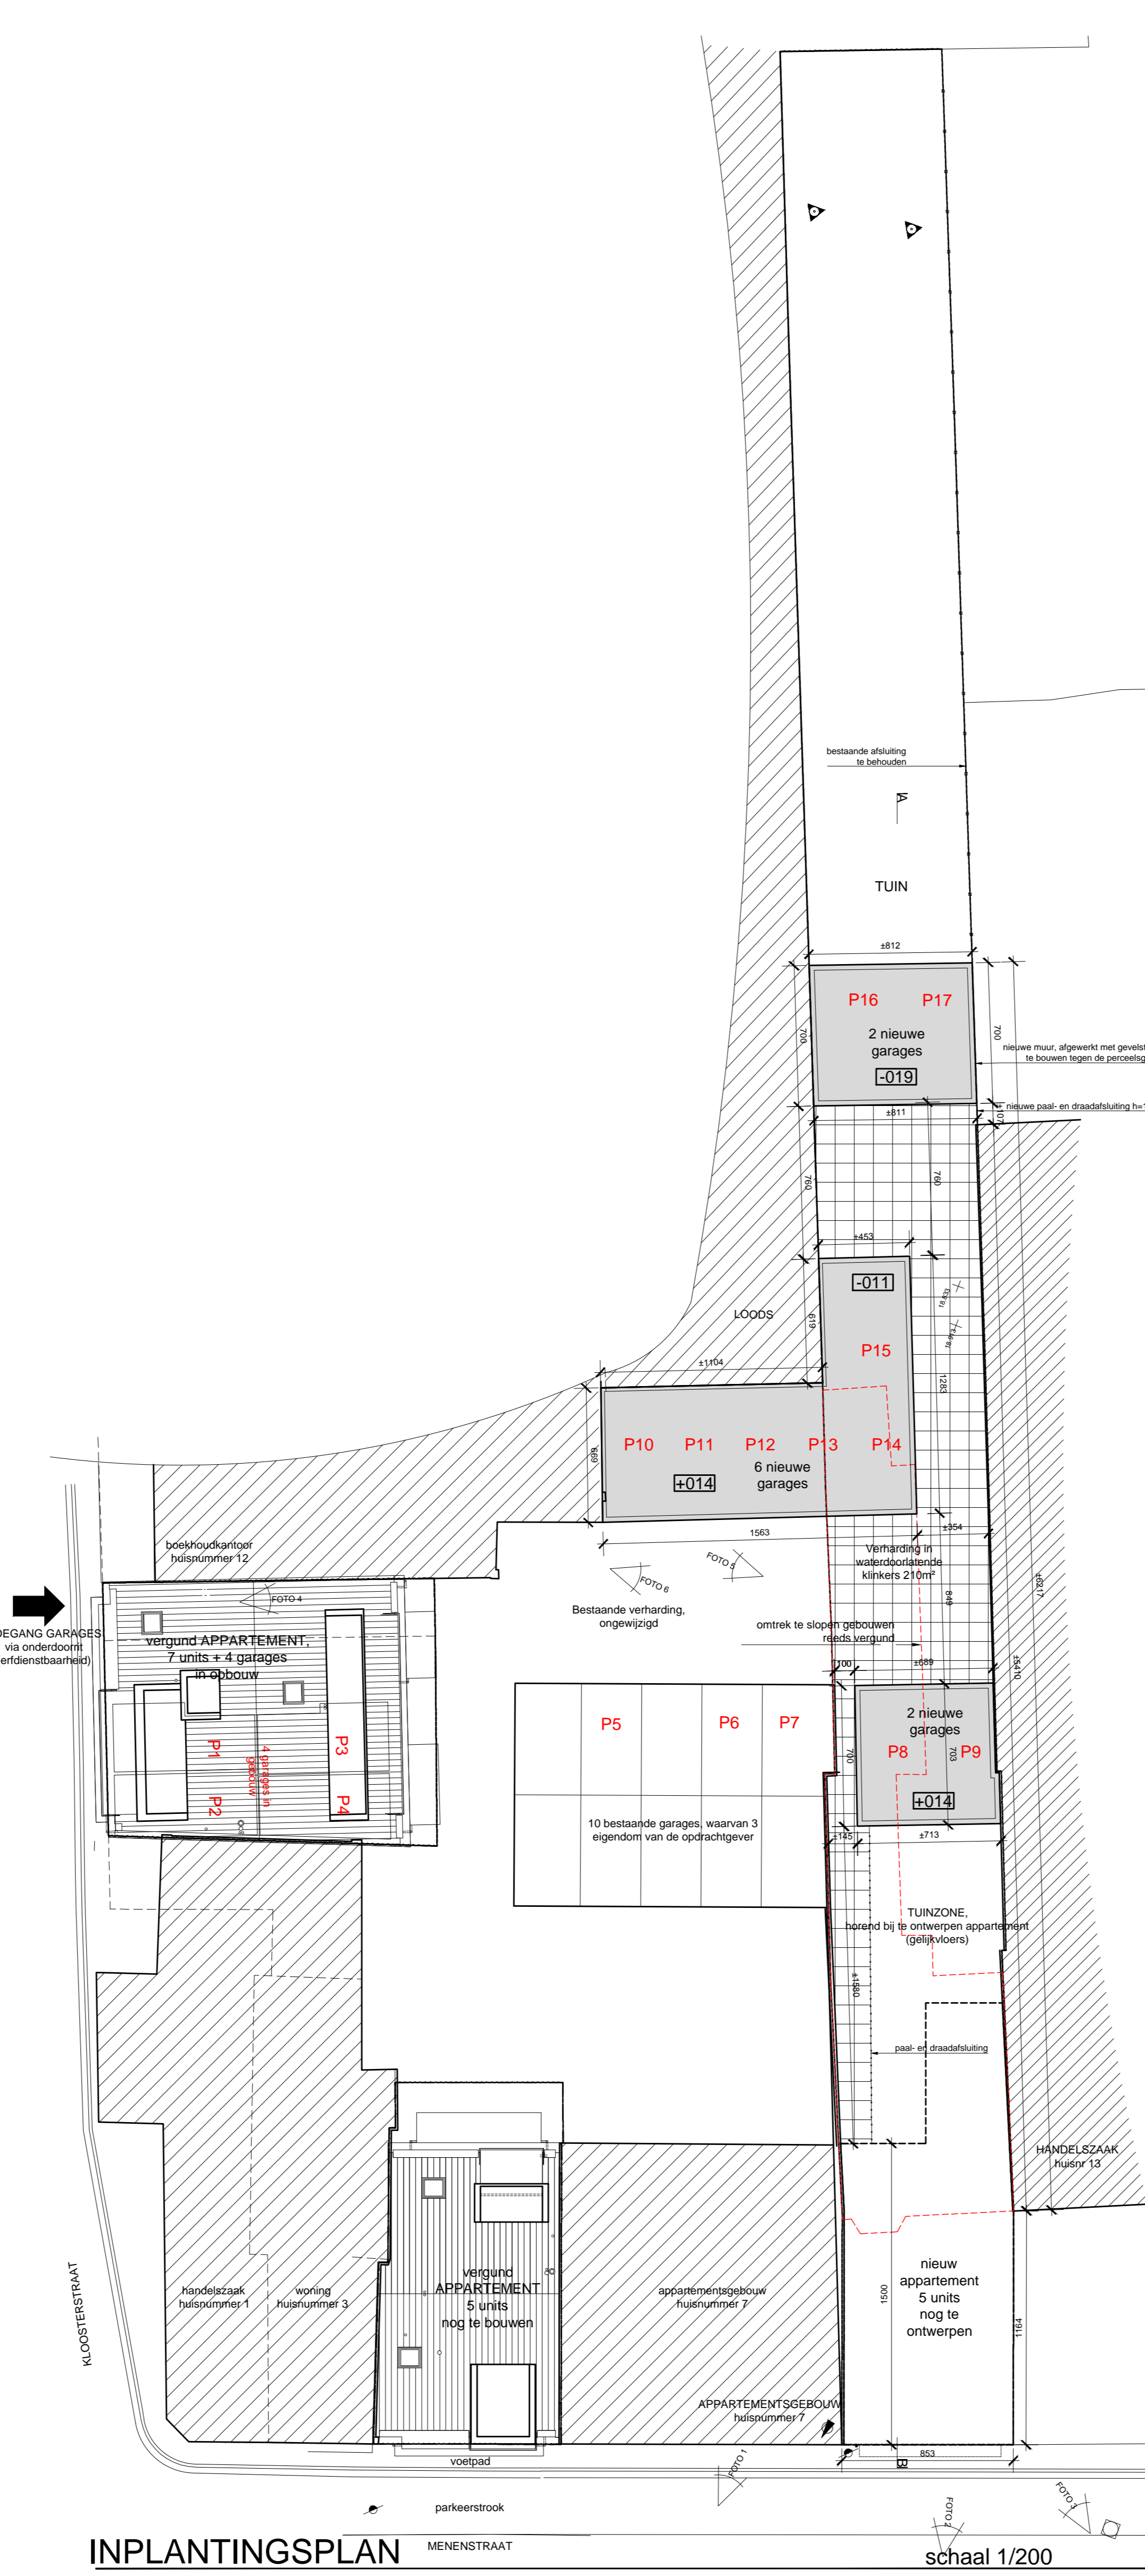


INPLANTINGSPLAN

schaal 1/200

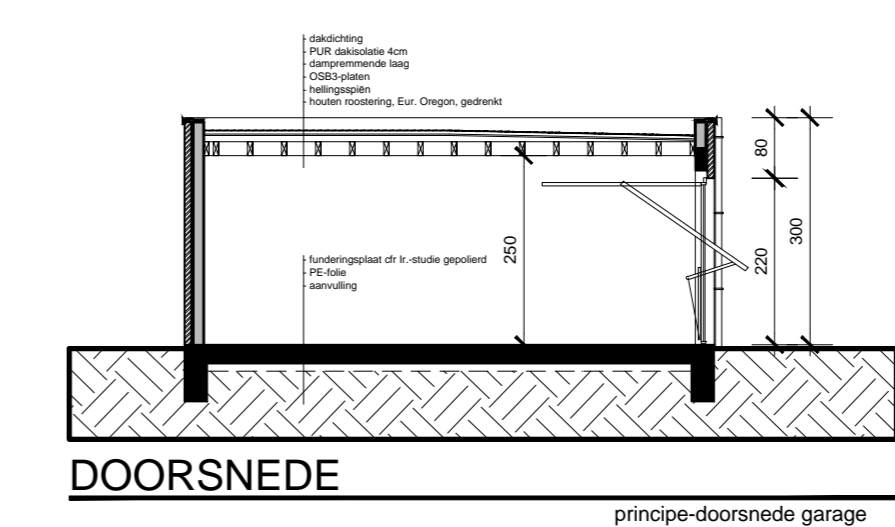


DOORSNEDE

principe-doorsnede garage

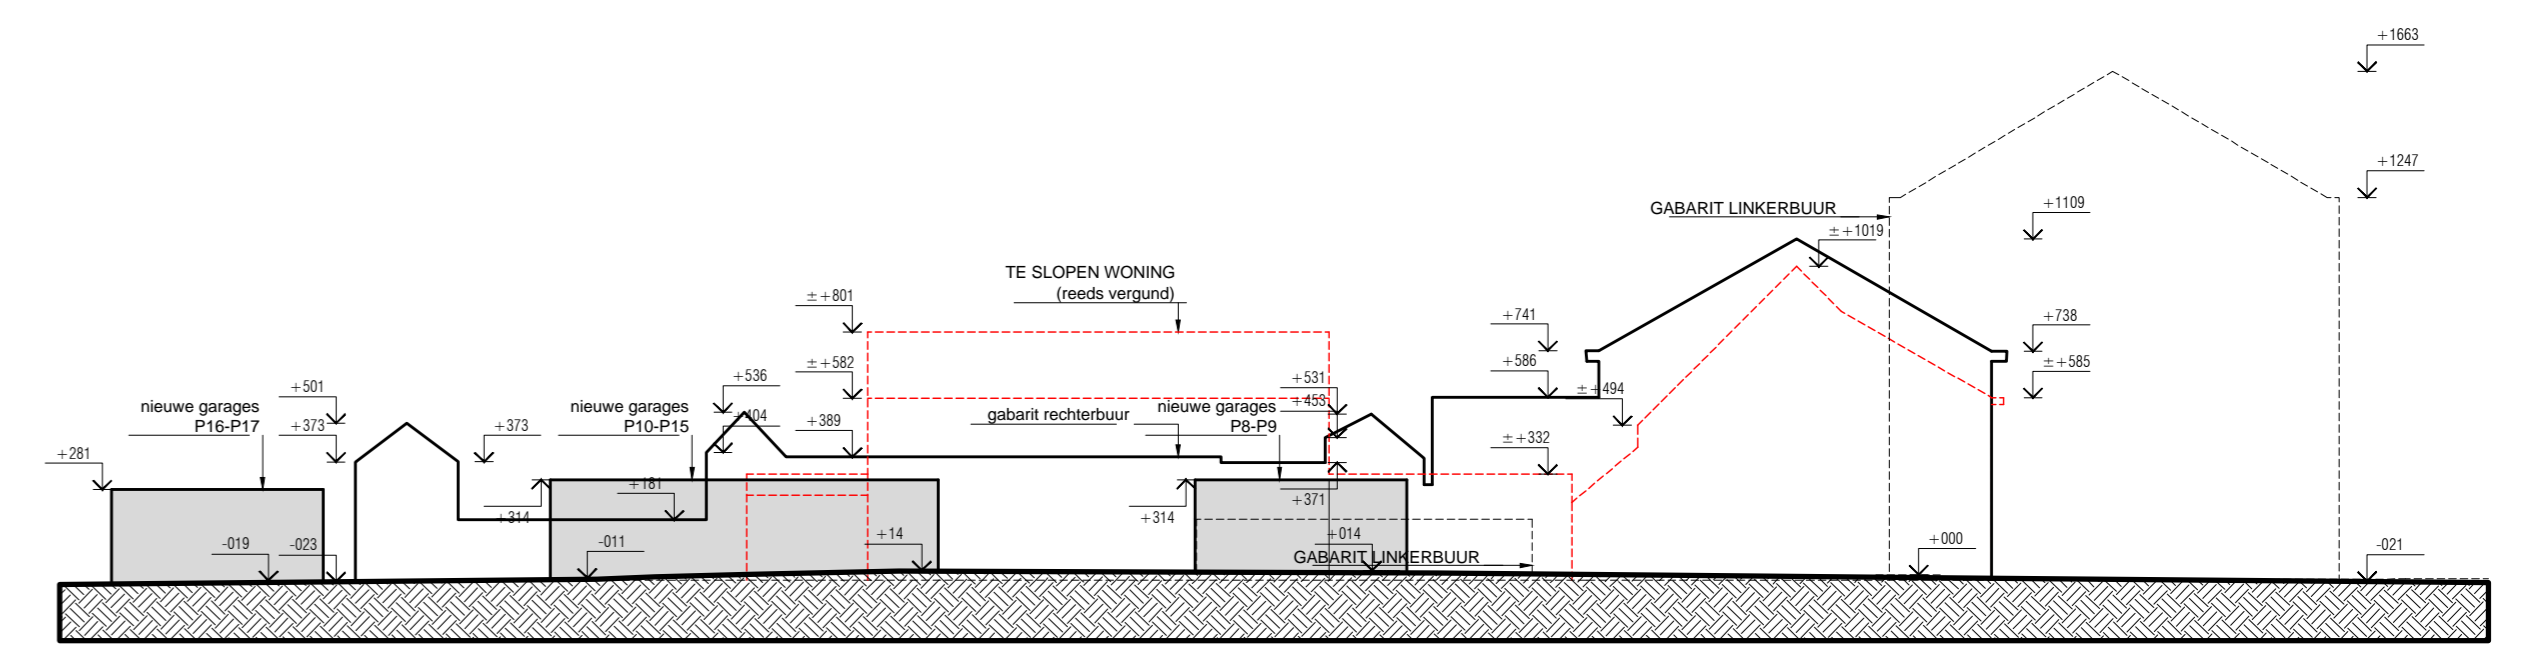

TERREINPROFIEL A-B

schaal 1/250

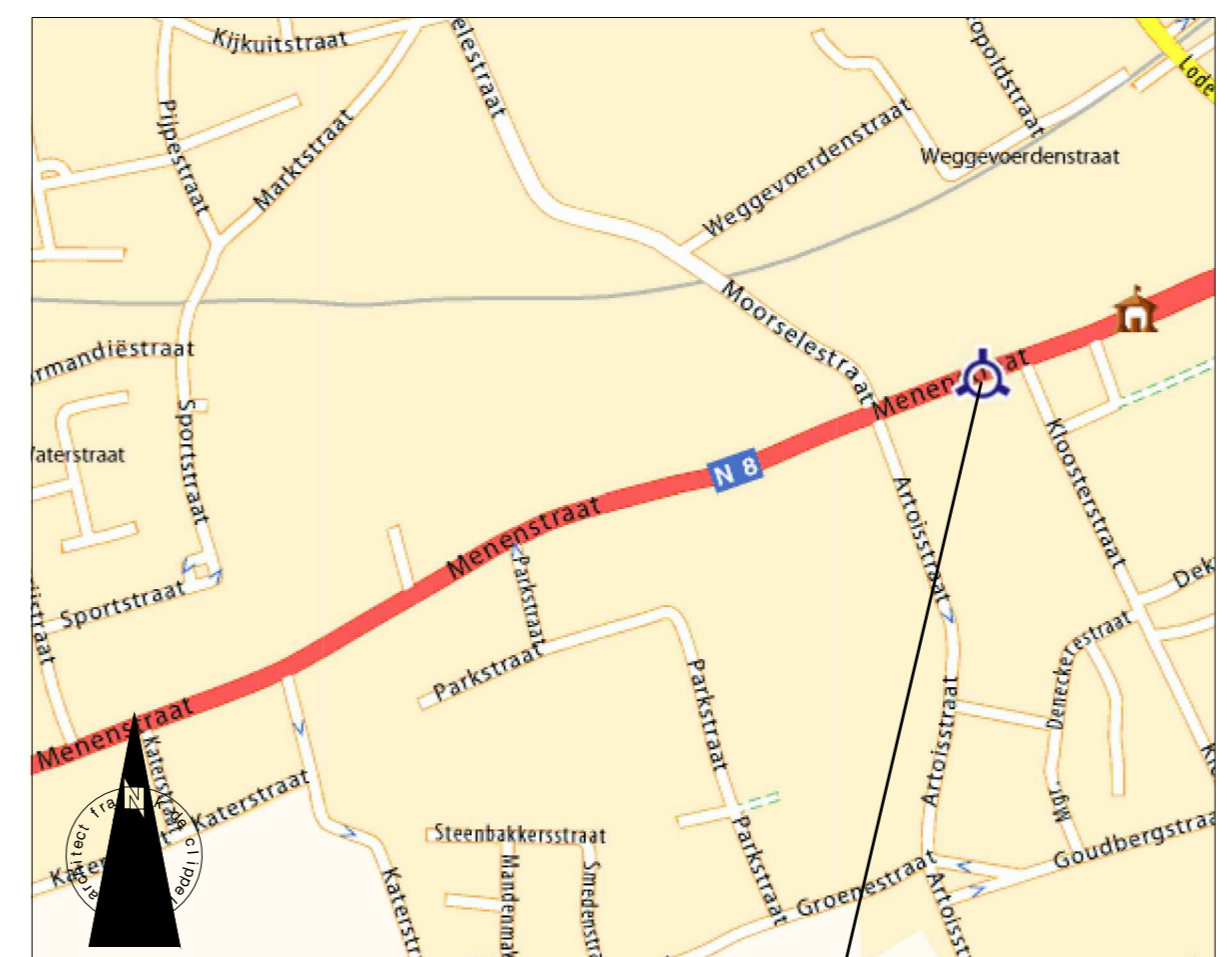

Ligging van de bouwplaats

Liggingplan



Omgevingsplan

schaal 1/2500

LEGENDE	
	BESTAANDE GEBOUWEN
	AF TE BREKEN CONSTRUCTIES
	OPNAMEPUNT FOTO
	TERREINNIVEAU
	stabiliteit naburige constructies te onderzoeken door ingenieur (spilsteek, afvoeren te slopen, en zo nodig te stabiliseren (spilsteekes, schoorsteek...))

provincie	WEST-VLAANDEREN	
gemeente	8560 WEVELGEM	
ontwerp	BOUWEN VAN 10 GARAGES	
bouwplaats	Menenstraat 11 8560 WEVELGEM 1e Afdeling, sectie C, nr. 358w en 358n2	
bouwwaer	WONINGBOUW VANDEKERCKHOVE Menenstraat 39/0001 8560 Wevelgem 0475/28.72.50	
	goedgekeurd en voor akkoord ondertekend	
	de opdrachtgever	de architect de aannemer
plan	BOUWAANVRAAG	
	Liggingplan, omgevingsplan, inplantingsplan, terreinprofiel Grondplan gelijkvloers + riolering, voorgevels, principe-doorsnede	
plan nr	1/1	index BA/1/A
schaal	1/100 en 1/200	
datum	03/06/14	dossier 1409_GAR
wijzigingen		
Architect	DC-Architects bvba Architect Frank De Clippel Stationsstraat 140 - 9550 Herzele - T: 053/60.86.93 - M: 0477/65.45.12 E: info@dc-architects.be - W: www.dc-architects.be	