



VERDIEPING 1 & 2

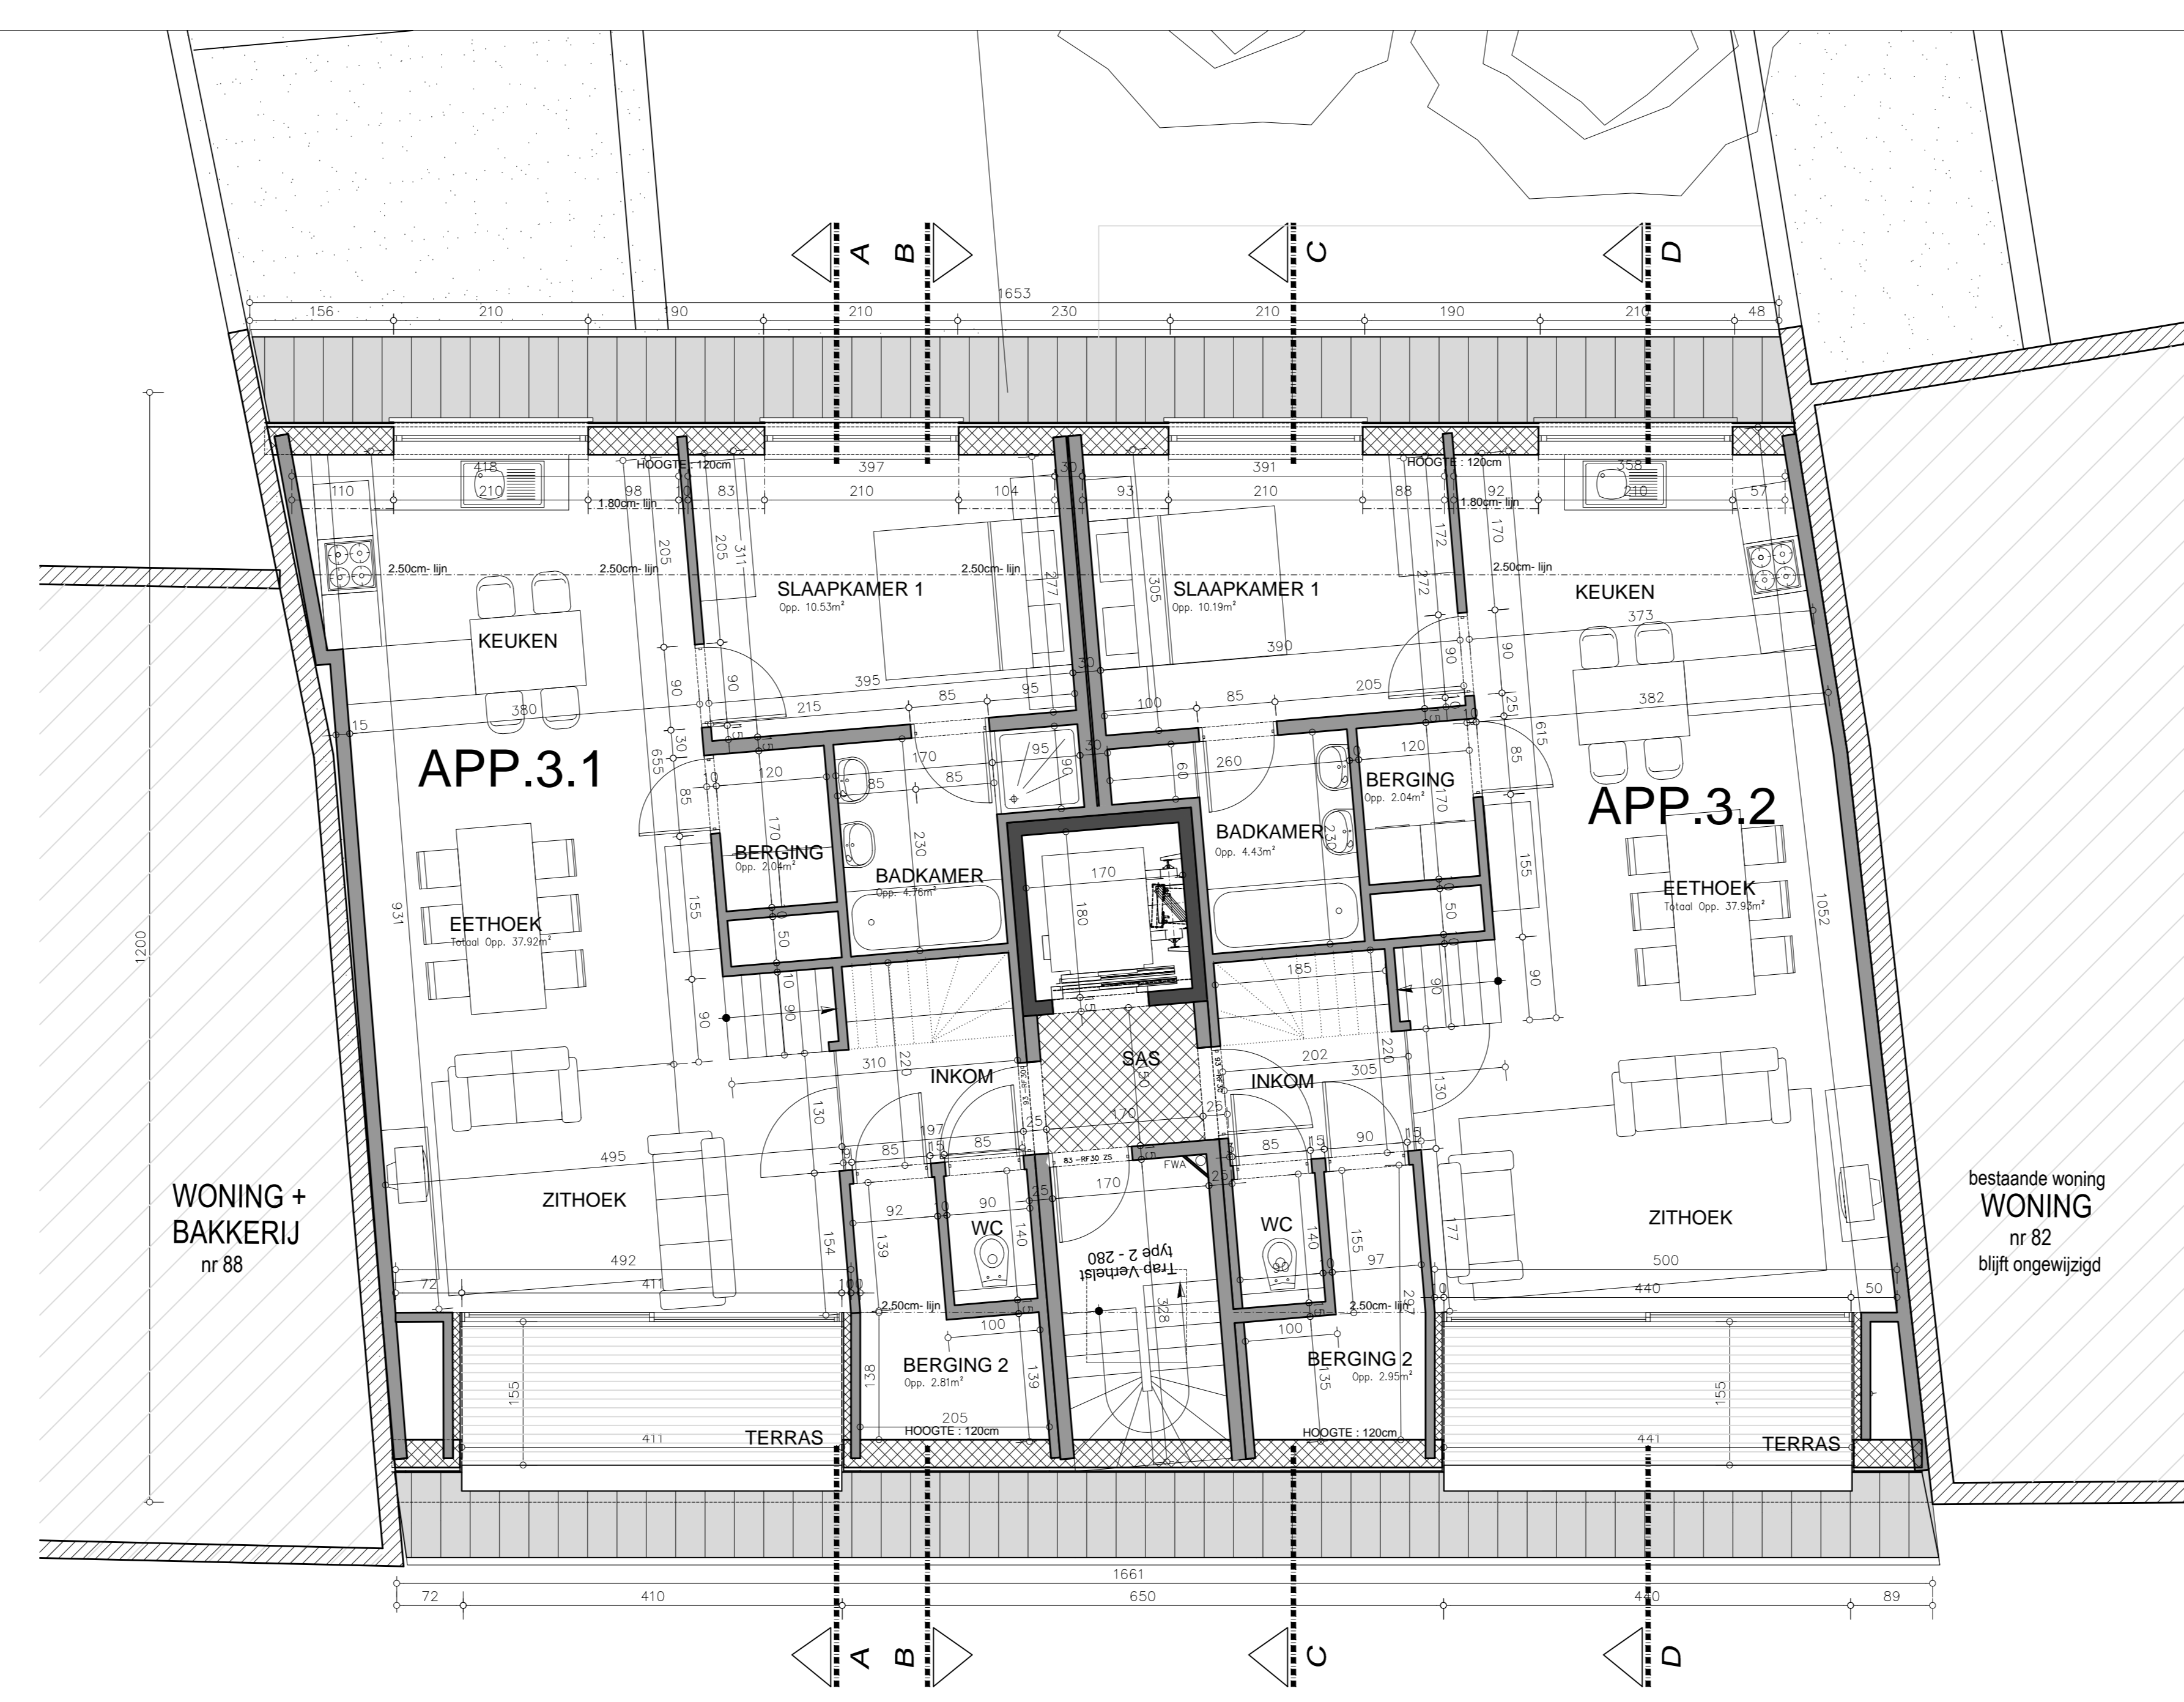

VERDIEPING 3

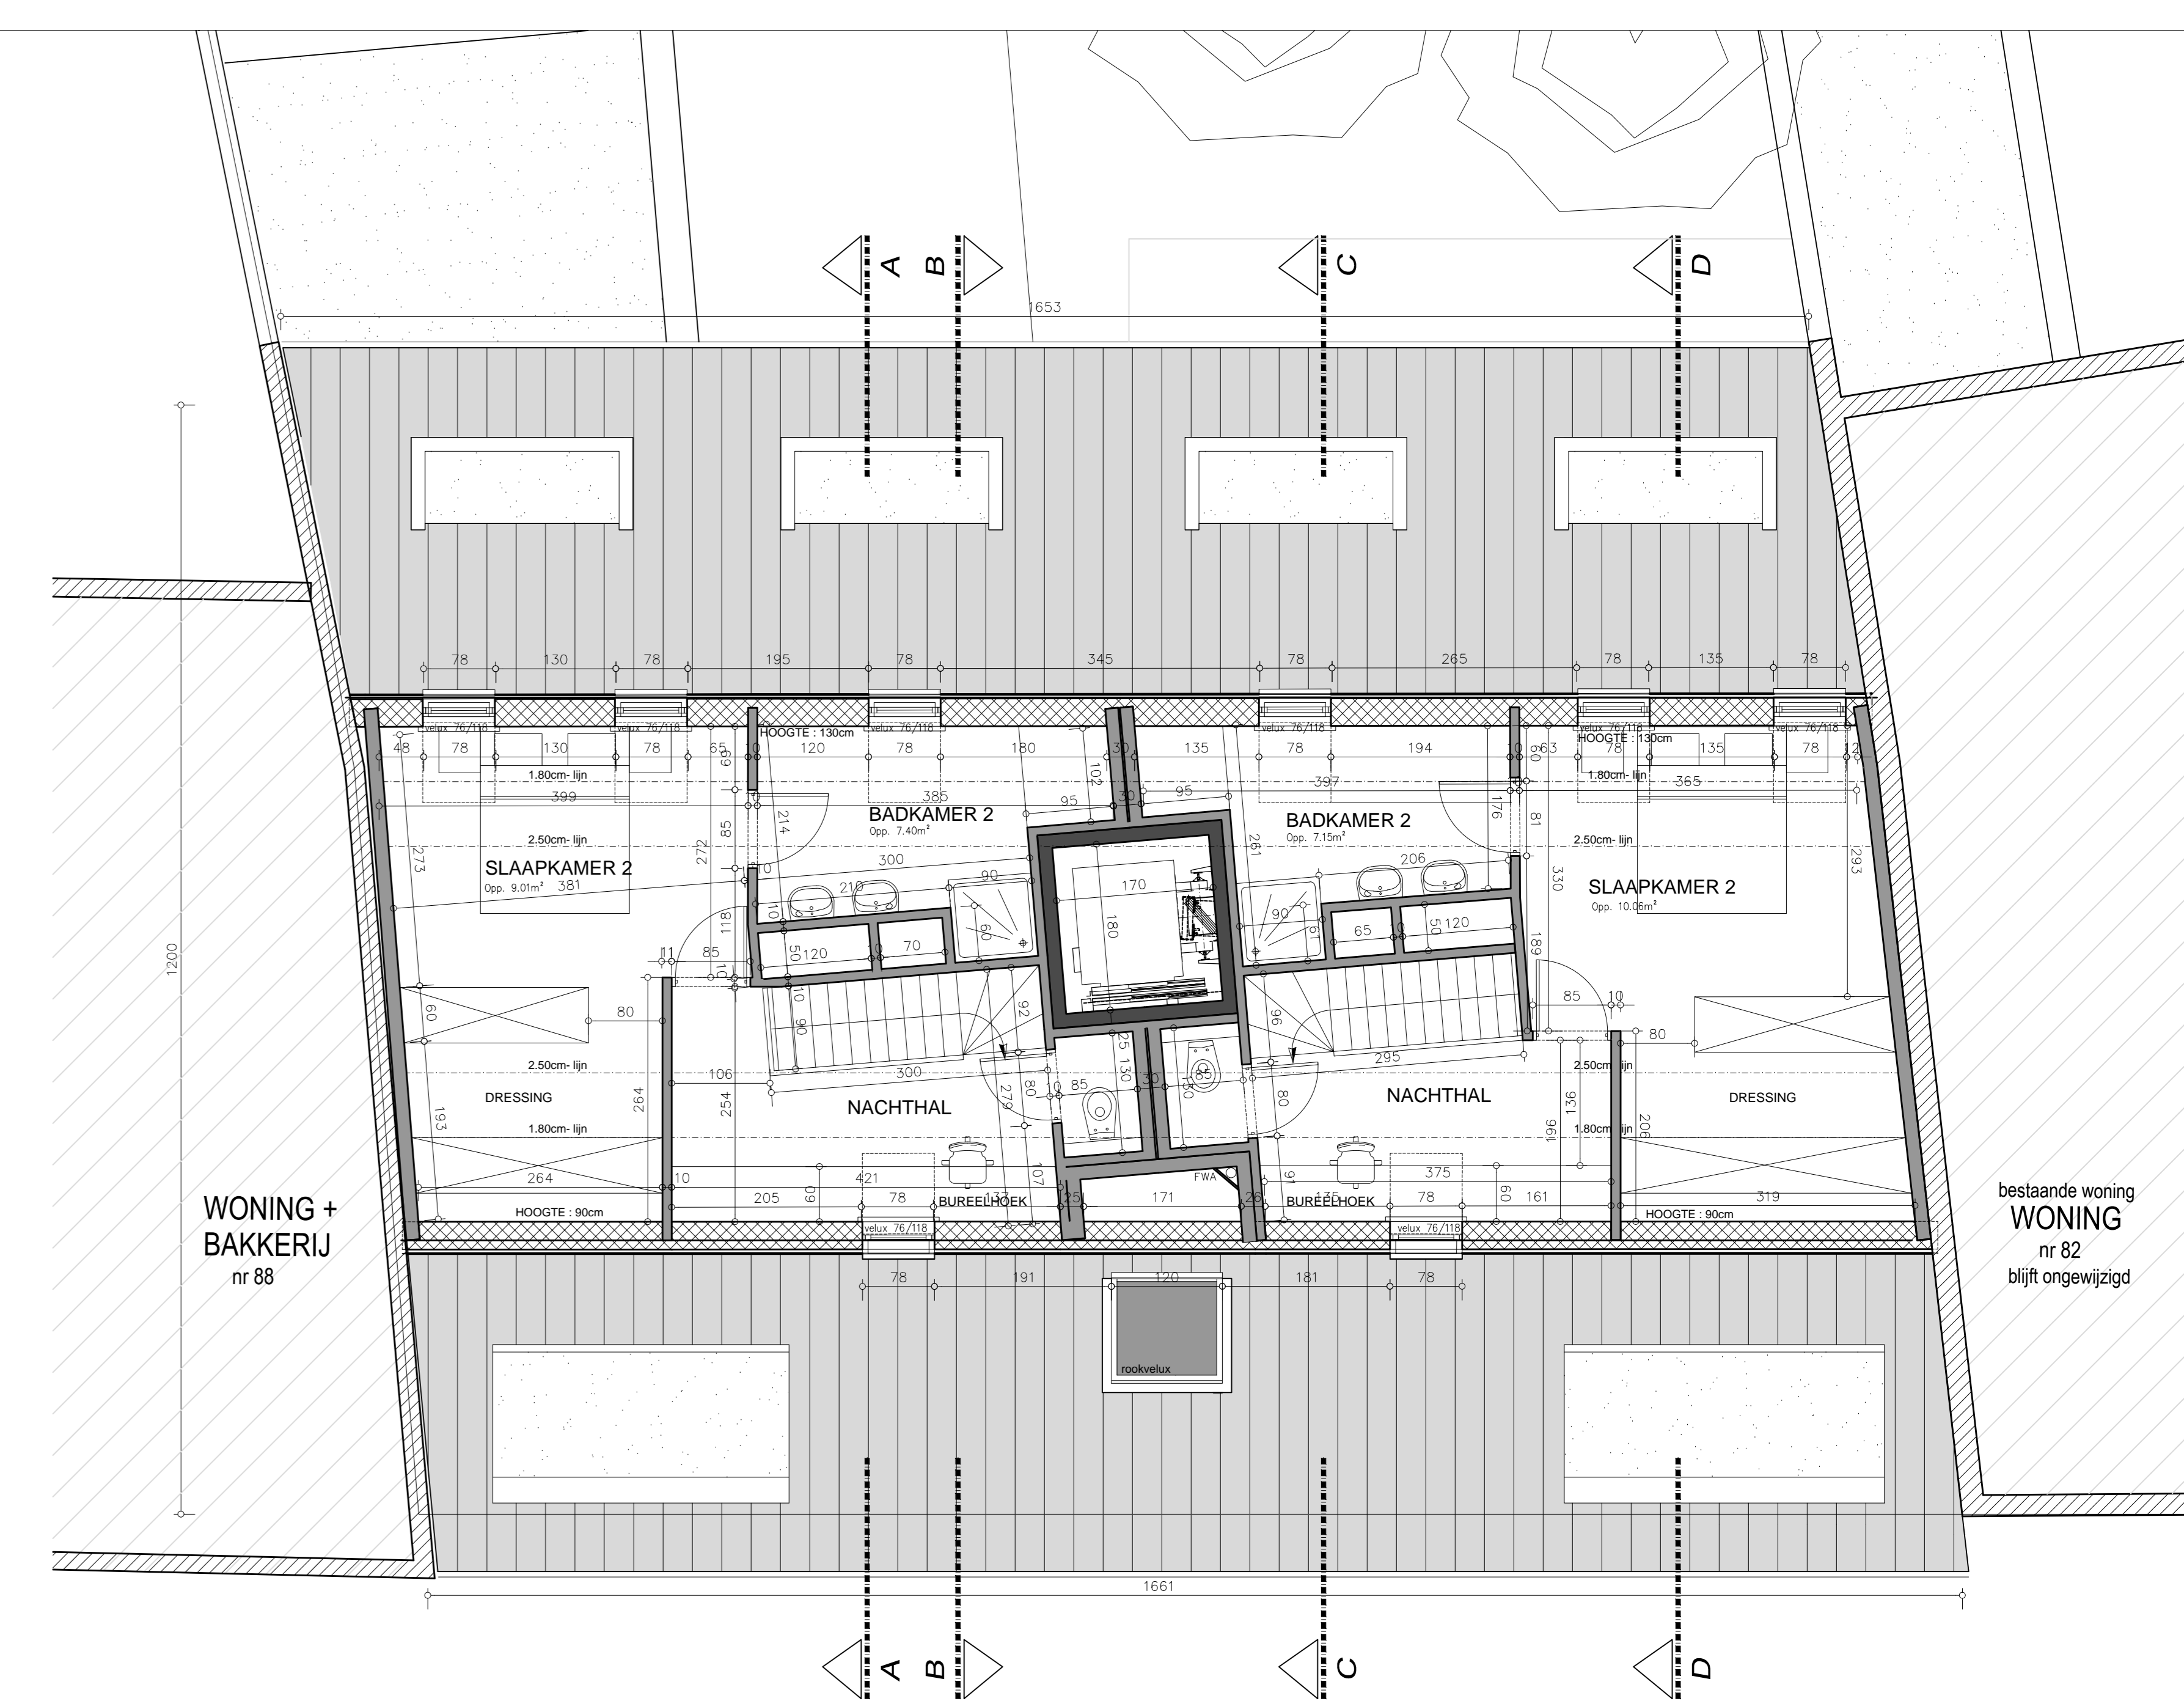

VERDIEPING 4




AANZICHT VORGEVEL



AANZICHT ACHTERGEVEL

TOEGANKELIJKHEIDZONE

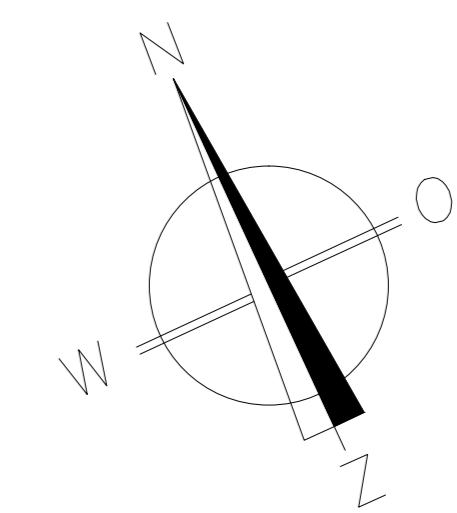

provincie	WEST-VLAANDEREN
gemeente	8870 IZEGEM
bouwplaats	ROESELARSESTRAAT 84-86 1e AFDELING - SECTIE A - nr. 720L, 720H, 720K
ontwerp	BOUWEN VAN 8 APPARTEMENTEN met bijhorende garages na afbraak WINKELPAND
bouwheer	BVBA John Vandekerckhove Meningestraat 38/0001 8560 WEVELGEM 056/21 18 98
plan	VERDIEPING 1 & 2 VERDIEPING 3 VERDIEPING 4 AANZICHT VORGEVEL AANZICHT ACHTERGEVEL
dossier nr	5474
plan nr	2/3
schaal	1/50
14/10/2011	BOUWVRAAG
goedgekeurd en voor akkoord ondertekend	aanvrager
opdrachtgever	architect
architectenburo Johan KETELE bvba	minister Liebaertlaan 21 8500 Kortrijk
tel. 056/259 260	fax. 056/259 323
E.mail architectenburo@ketele.be	