

Patrick Carpentier
LANDMETERSBUREEL
Vinkestraat 135
8560 Zwevegem
tel. : 056 / 42.02.61.
fax. : 056 / 42.74.05.

Patrick Carpentier

LEGENDE :

- Perceelsgrens
- Eigendomsgrens
- Houten afsluiting
- Draadafsluiting
- Haag
- Aanpalende gebouwen in metselwerk
- Gracht

- G Gasputje
- W Waterleiding
- BP Bestaande paal
- NP Nieuwe paal
- R Rooddeksel
- wo Waterontvanger
- bk Brandkraan

PROVINCIE : WEST - VLAANDEREN

GEMEENTE : ZWEVEGEM 6° AFD. SINT-DENIJS

KADASTRALE SECTIE : C

ONTWERP : DALESTRAAT - KOOIGEMWEGEL

OPMETINGSPLAN

SCHAAL : 1 / 200

DATUM : 28 / 05 / 2011


PLAN Nr. : 11 / 1559 D2


Alle hoekpunten hebben coördinaten volgens een lokaal assenstelsel. Ze worden bijgehouden op harde schijf en kunnen steeds ten kantore van de landmeter geraadpleegd worden.


KADASTERPLAN


SCHAAL : 1/1000

ZWEVEGEM - 6° AFDELING - SINT-DENIJS - SECTIE B -

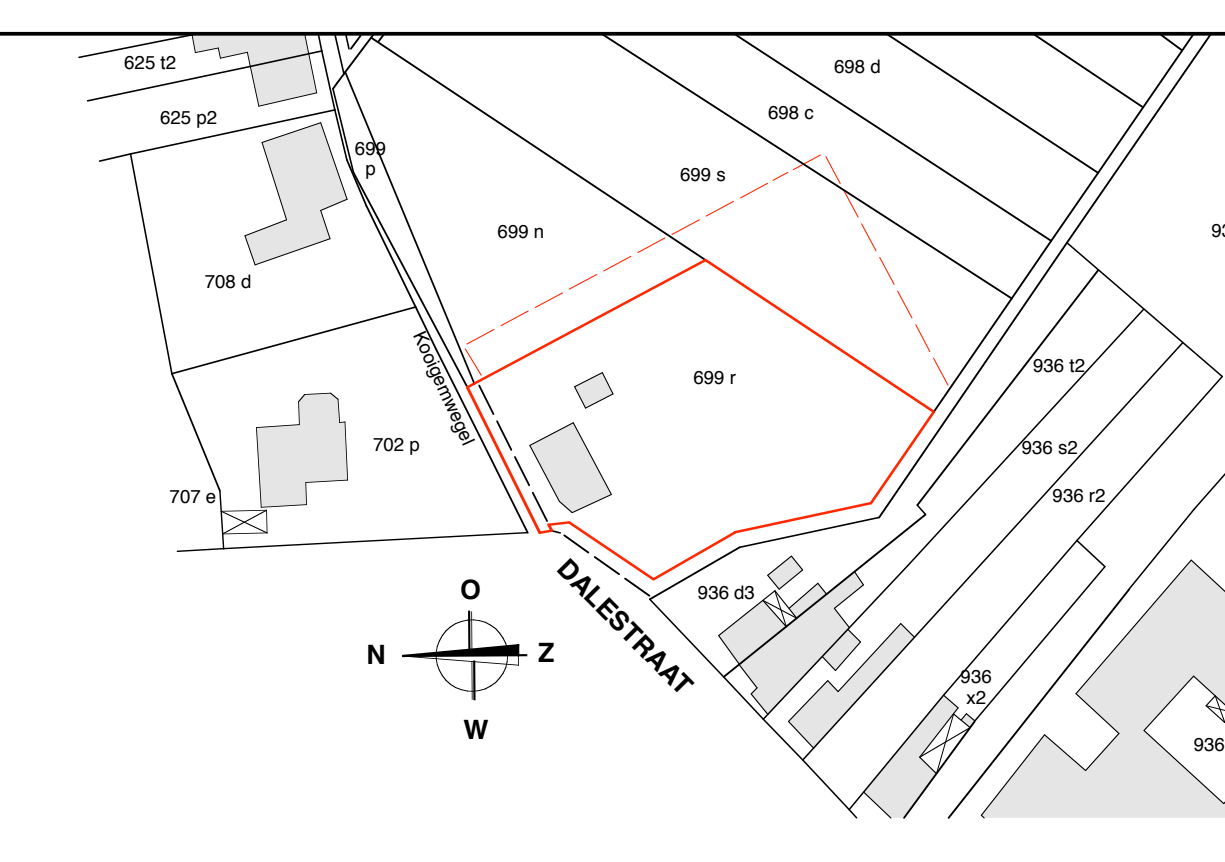

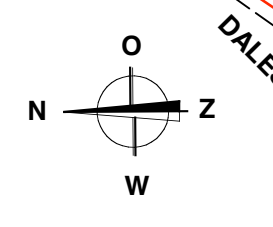

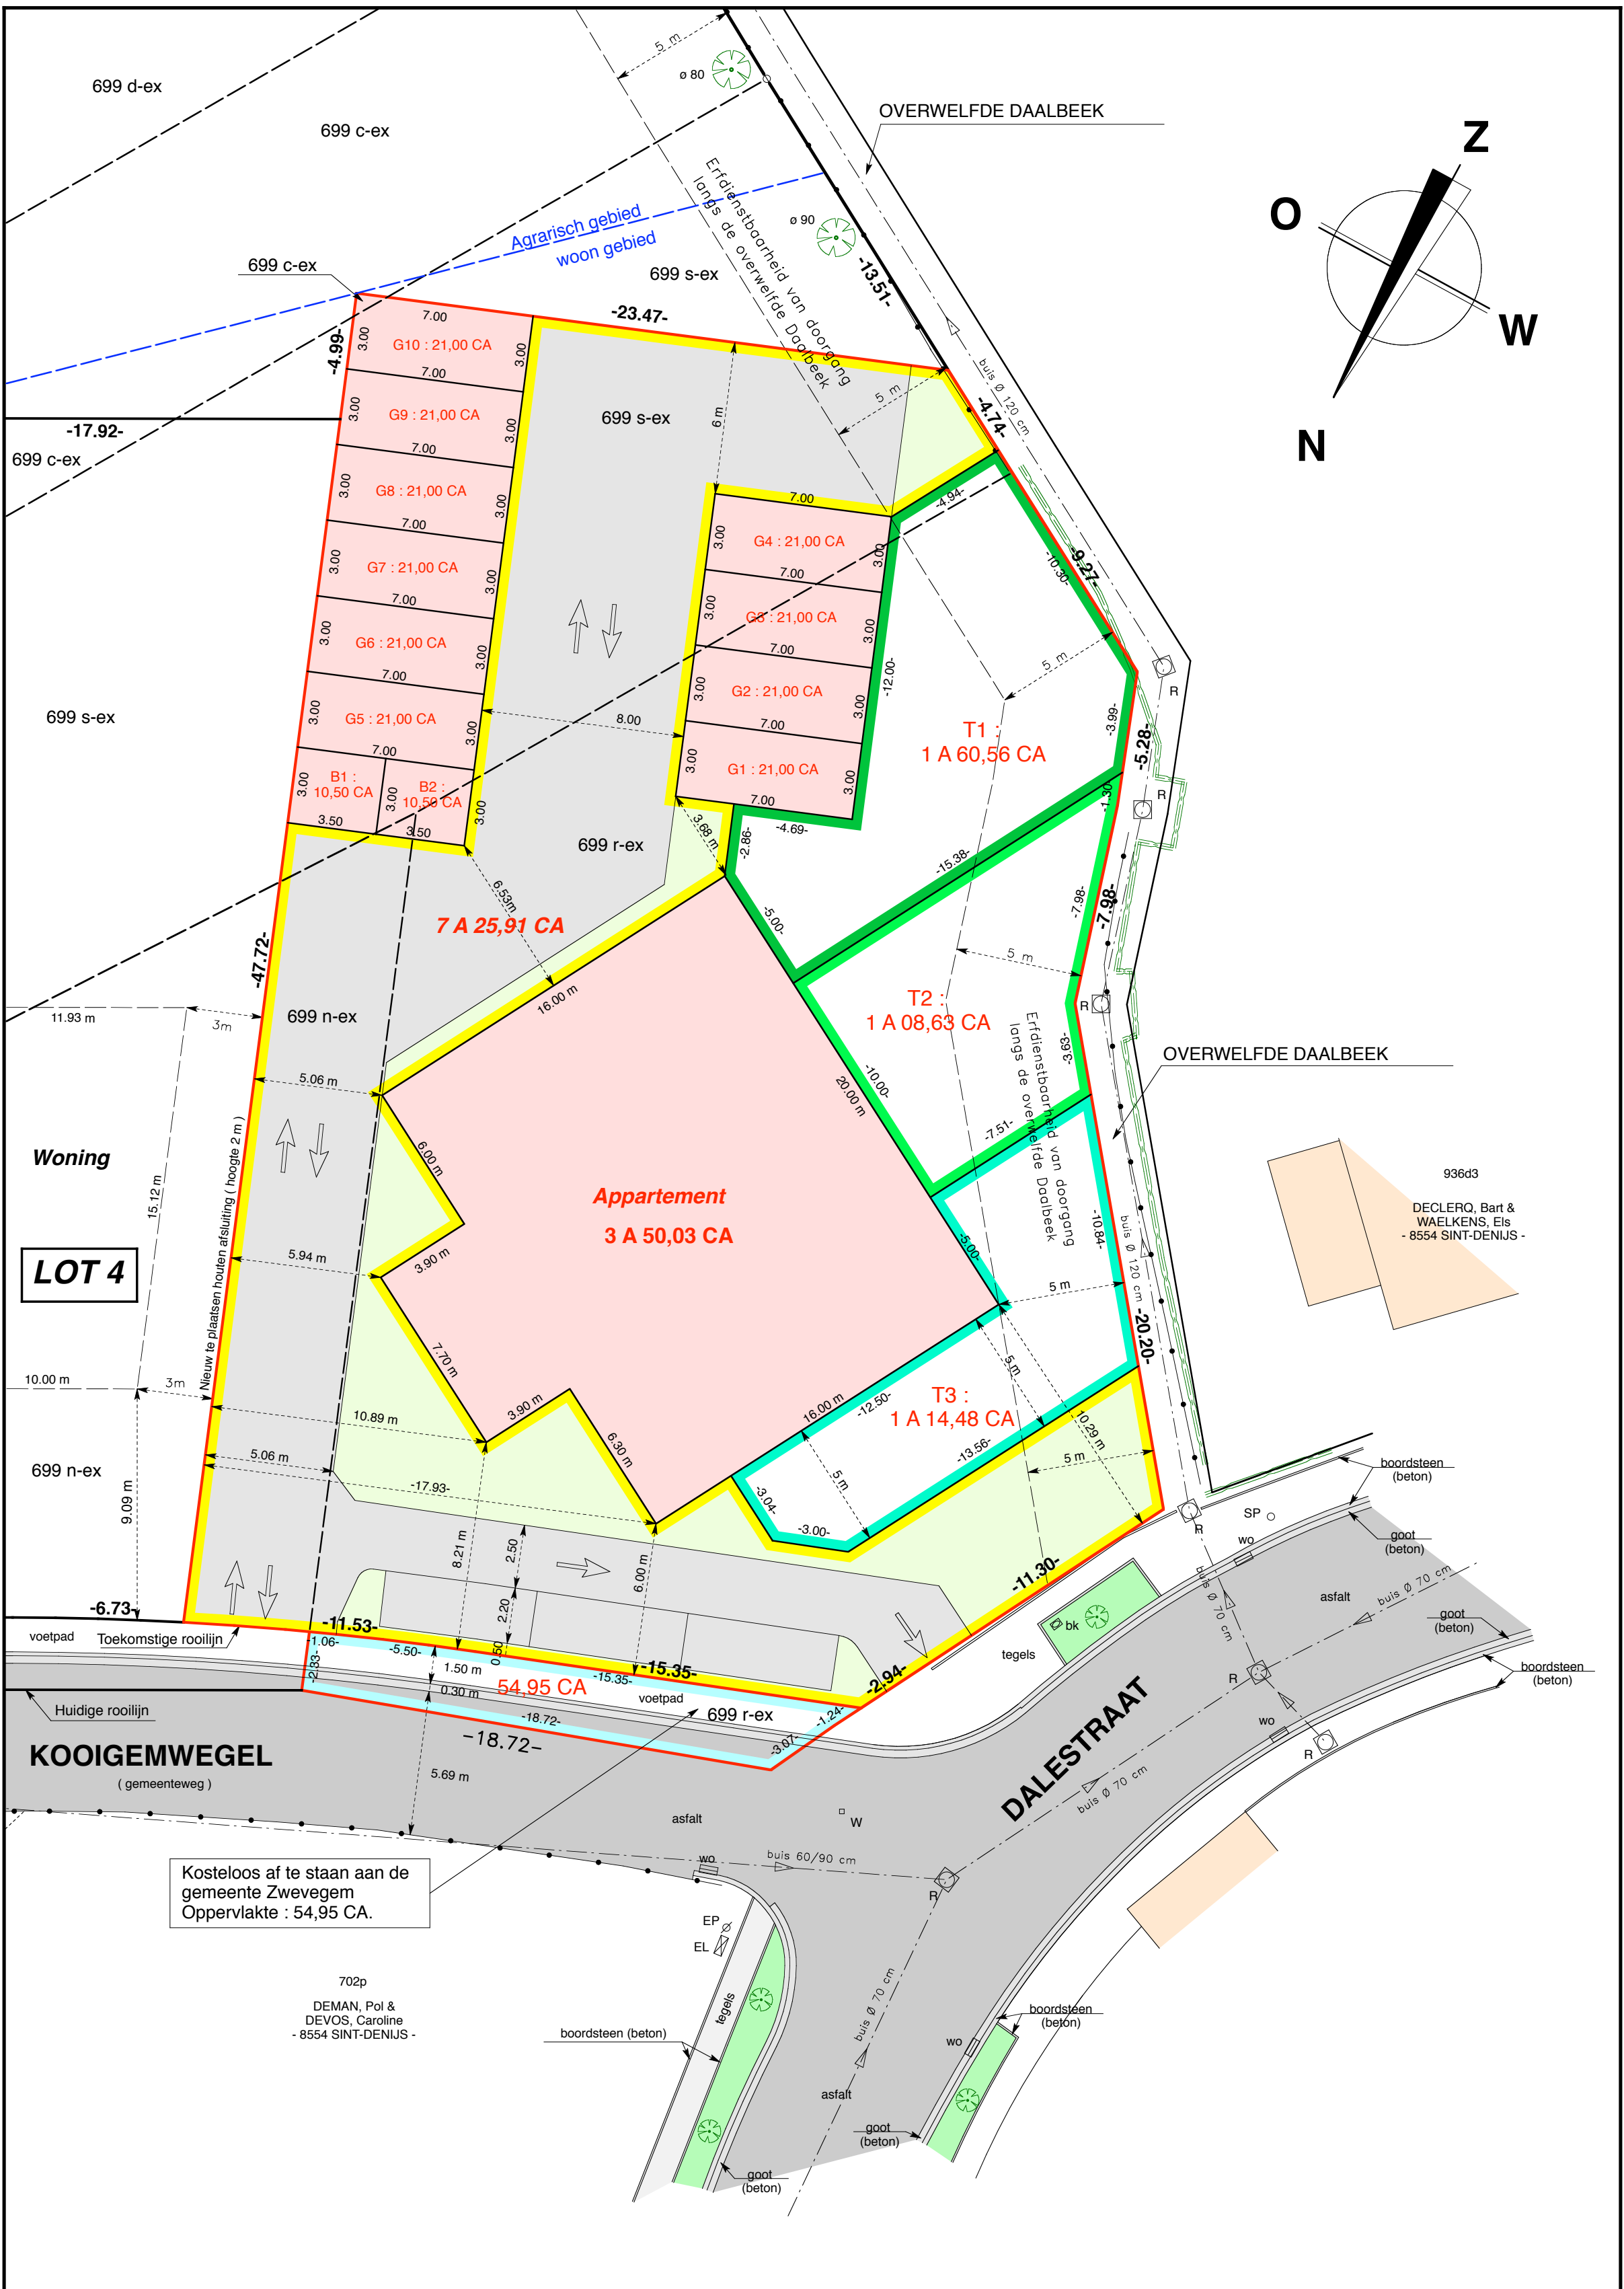

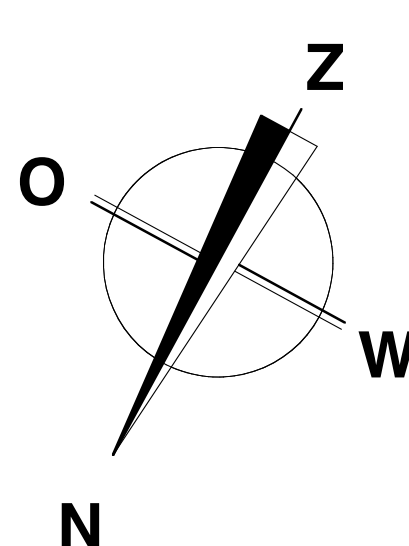

SCHAAL : 1 / 200

LIJST DER LOTEN

| LOT | Kadastrale nummers | Oppervlakte |
|---|---------------------------------|--------------|
| Appartement | deel van 699 R | 3 A 50,03 CA |
| Tuin : T1 | delen van 699 R en 699 S | 1 A 60,56 CA |
| Tuin : T2 | deel van 699 R | 1 A 08,63 CA |
| Tuin : T3 | deel van 699 R | 1 A 14,48 CA |
| Berging : B1 | delen van 699 S en 699 N | 10,50 CA |
| Berging : B2 | delen van 699 S, 699 N en 699 R | 10,50 CA |
| Garage 1 : G1 | deel van 699 R | 21,00 CA |
| Garage 2 : G2 | delen van 699 R en 699 S | 21,00 CA |
| Garage 3 : G3 | delen van 699 R en 699 S | 21,00 CA |
| Garage 4 : G4 | delen van 699 R en 699 S | 21,00 CA |
| Garage 5 : G5 | deel van 699 S | 21,00 CA |
| Garage 6 : G6 | deel van 699 S | 21,00 CA |
| Garage 7 : G7 | deel van 699 S | 21,00 CA |
| Garage 8 : G8 | deel van 699 S | 21,00 CA |
| Garage 9 : G9 | deel van 699 S | 21,00 CA |
| Garage 10 : G10 | delen van 699 S en 699 C | 21,00 CA |
| Gemeenschappelijke delen (wegenis en groenzones) | delen van 699 R, 699 N en 699 S | 7 A 25,91 CA |
| Deel kosteloos af te staan aan de gemeente Zwevegem | deel van 699 R | 54,95 CA |
| TOTALE OPPERVLAKTE : 17 A 45,56 CA | | |