





ZIJGEVEL LINKS

VOORGEVEL

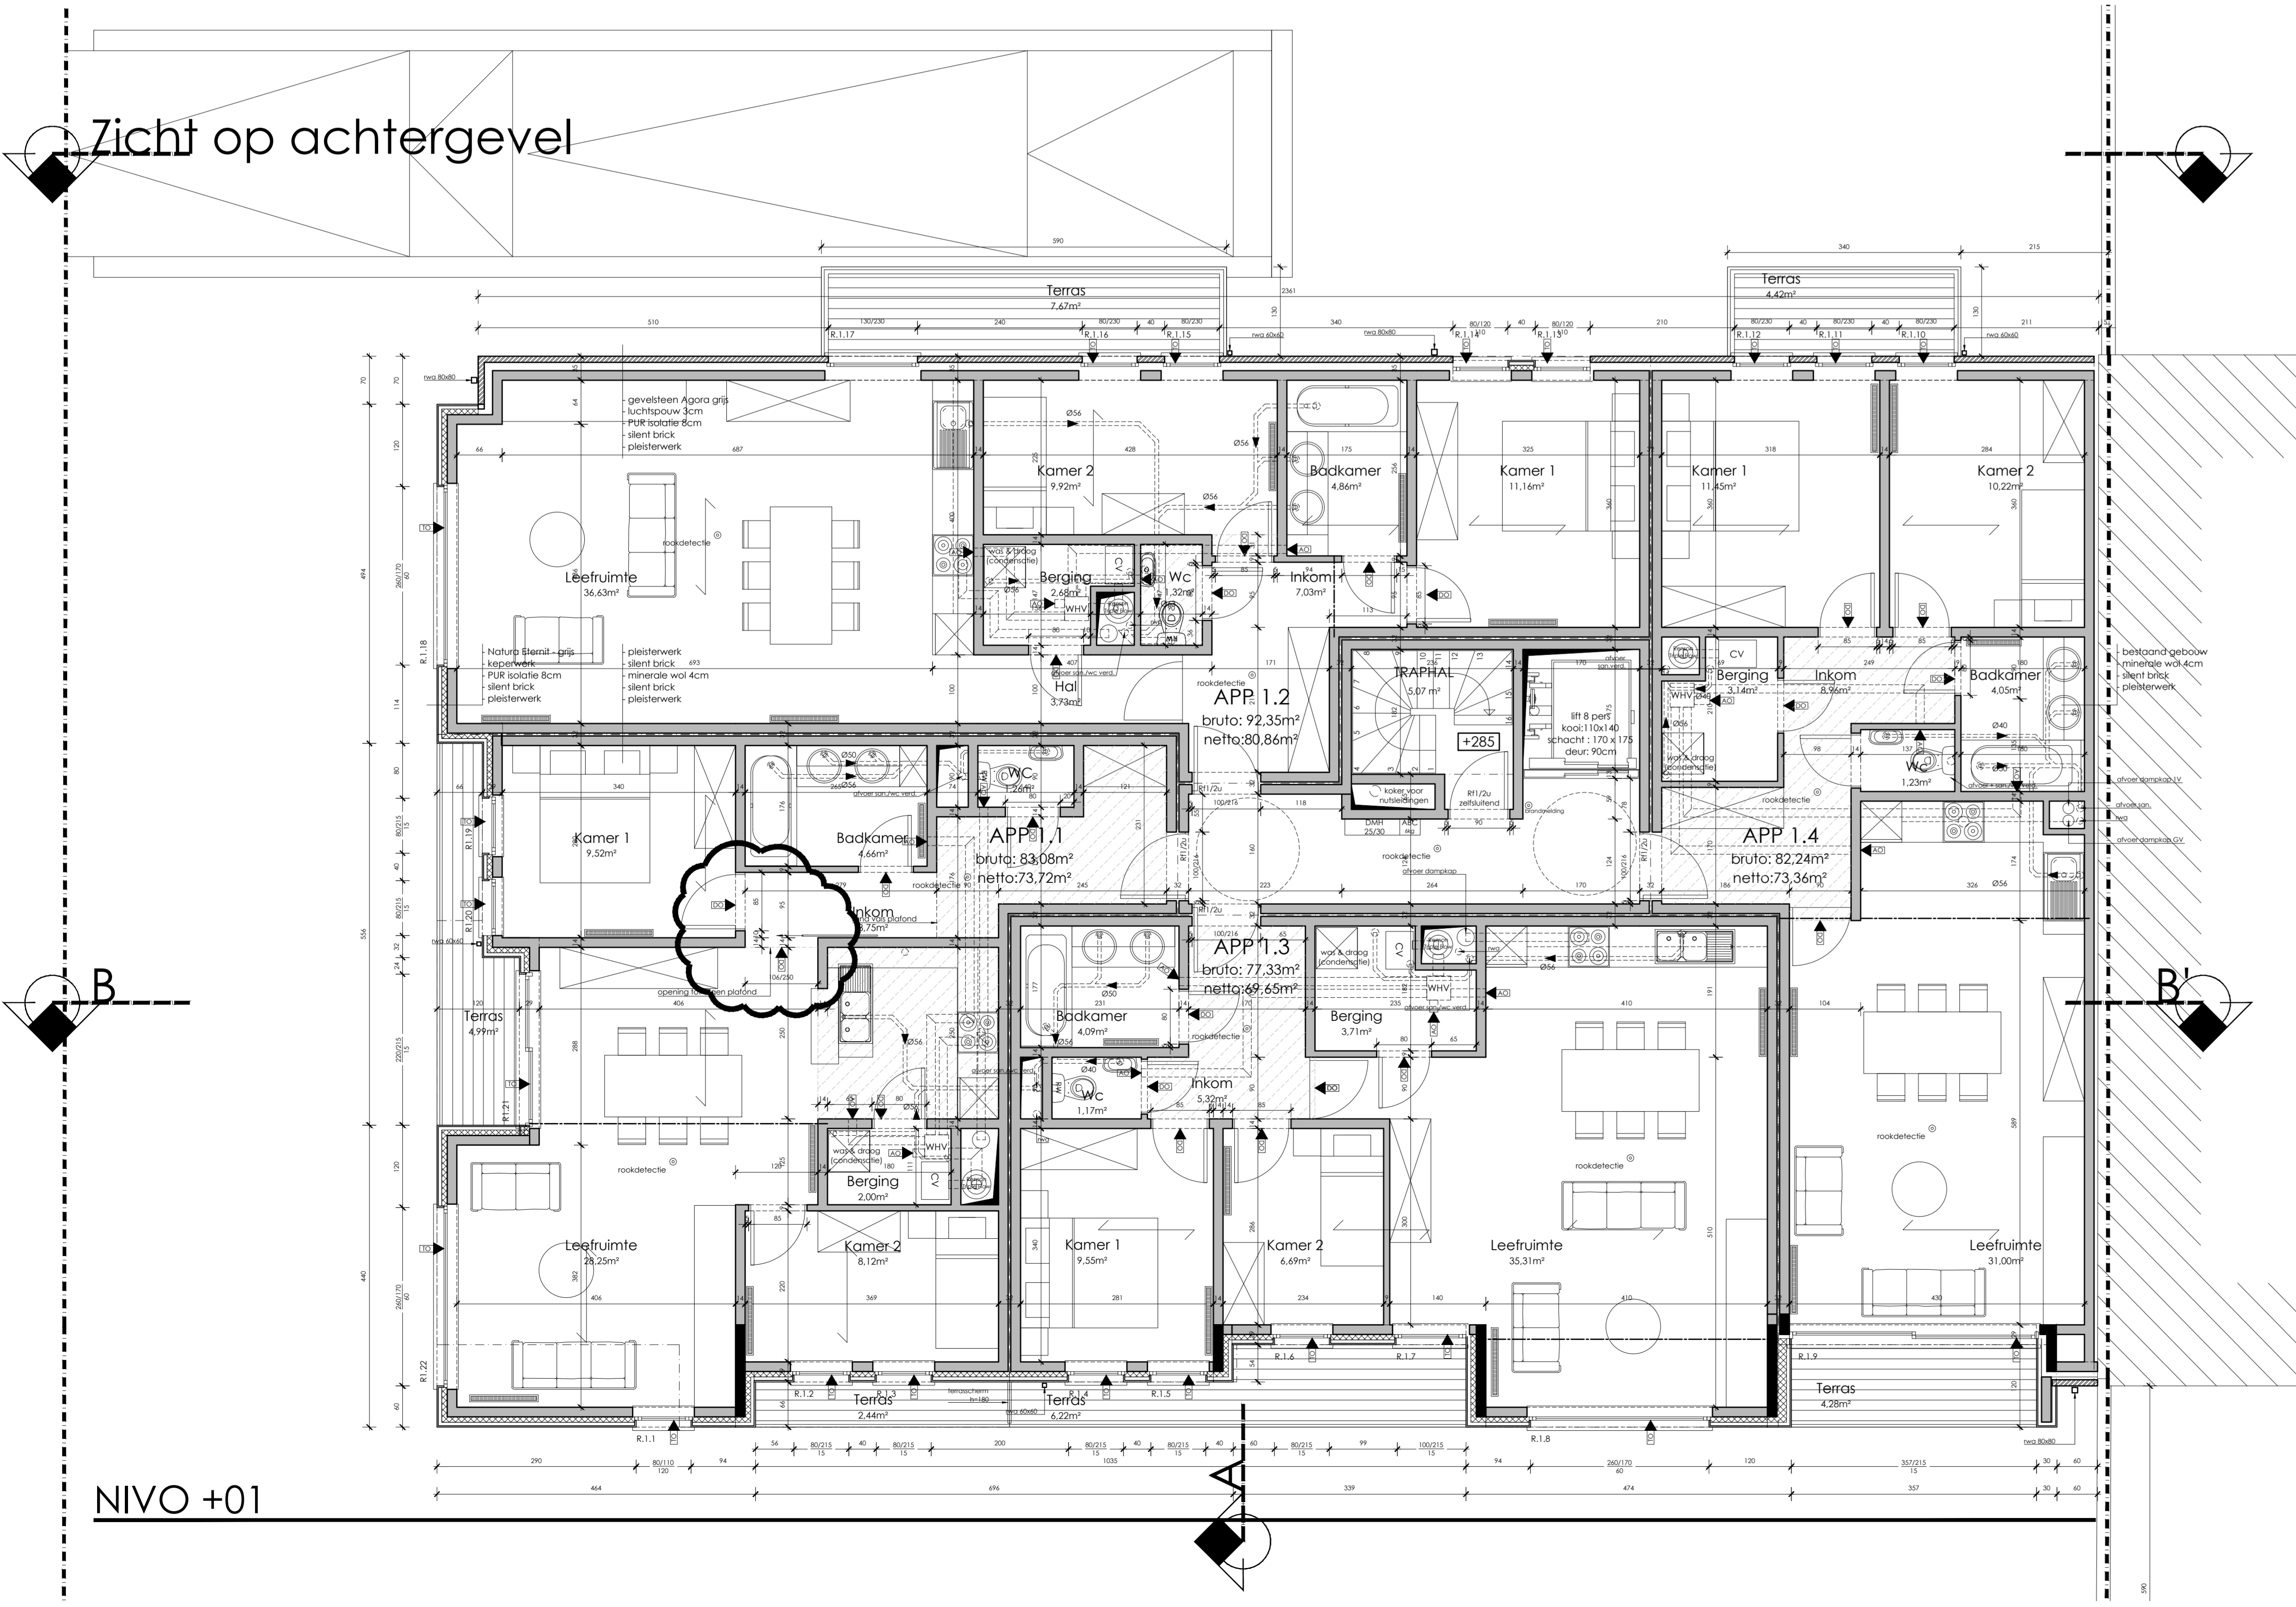

NIVO +01

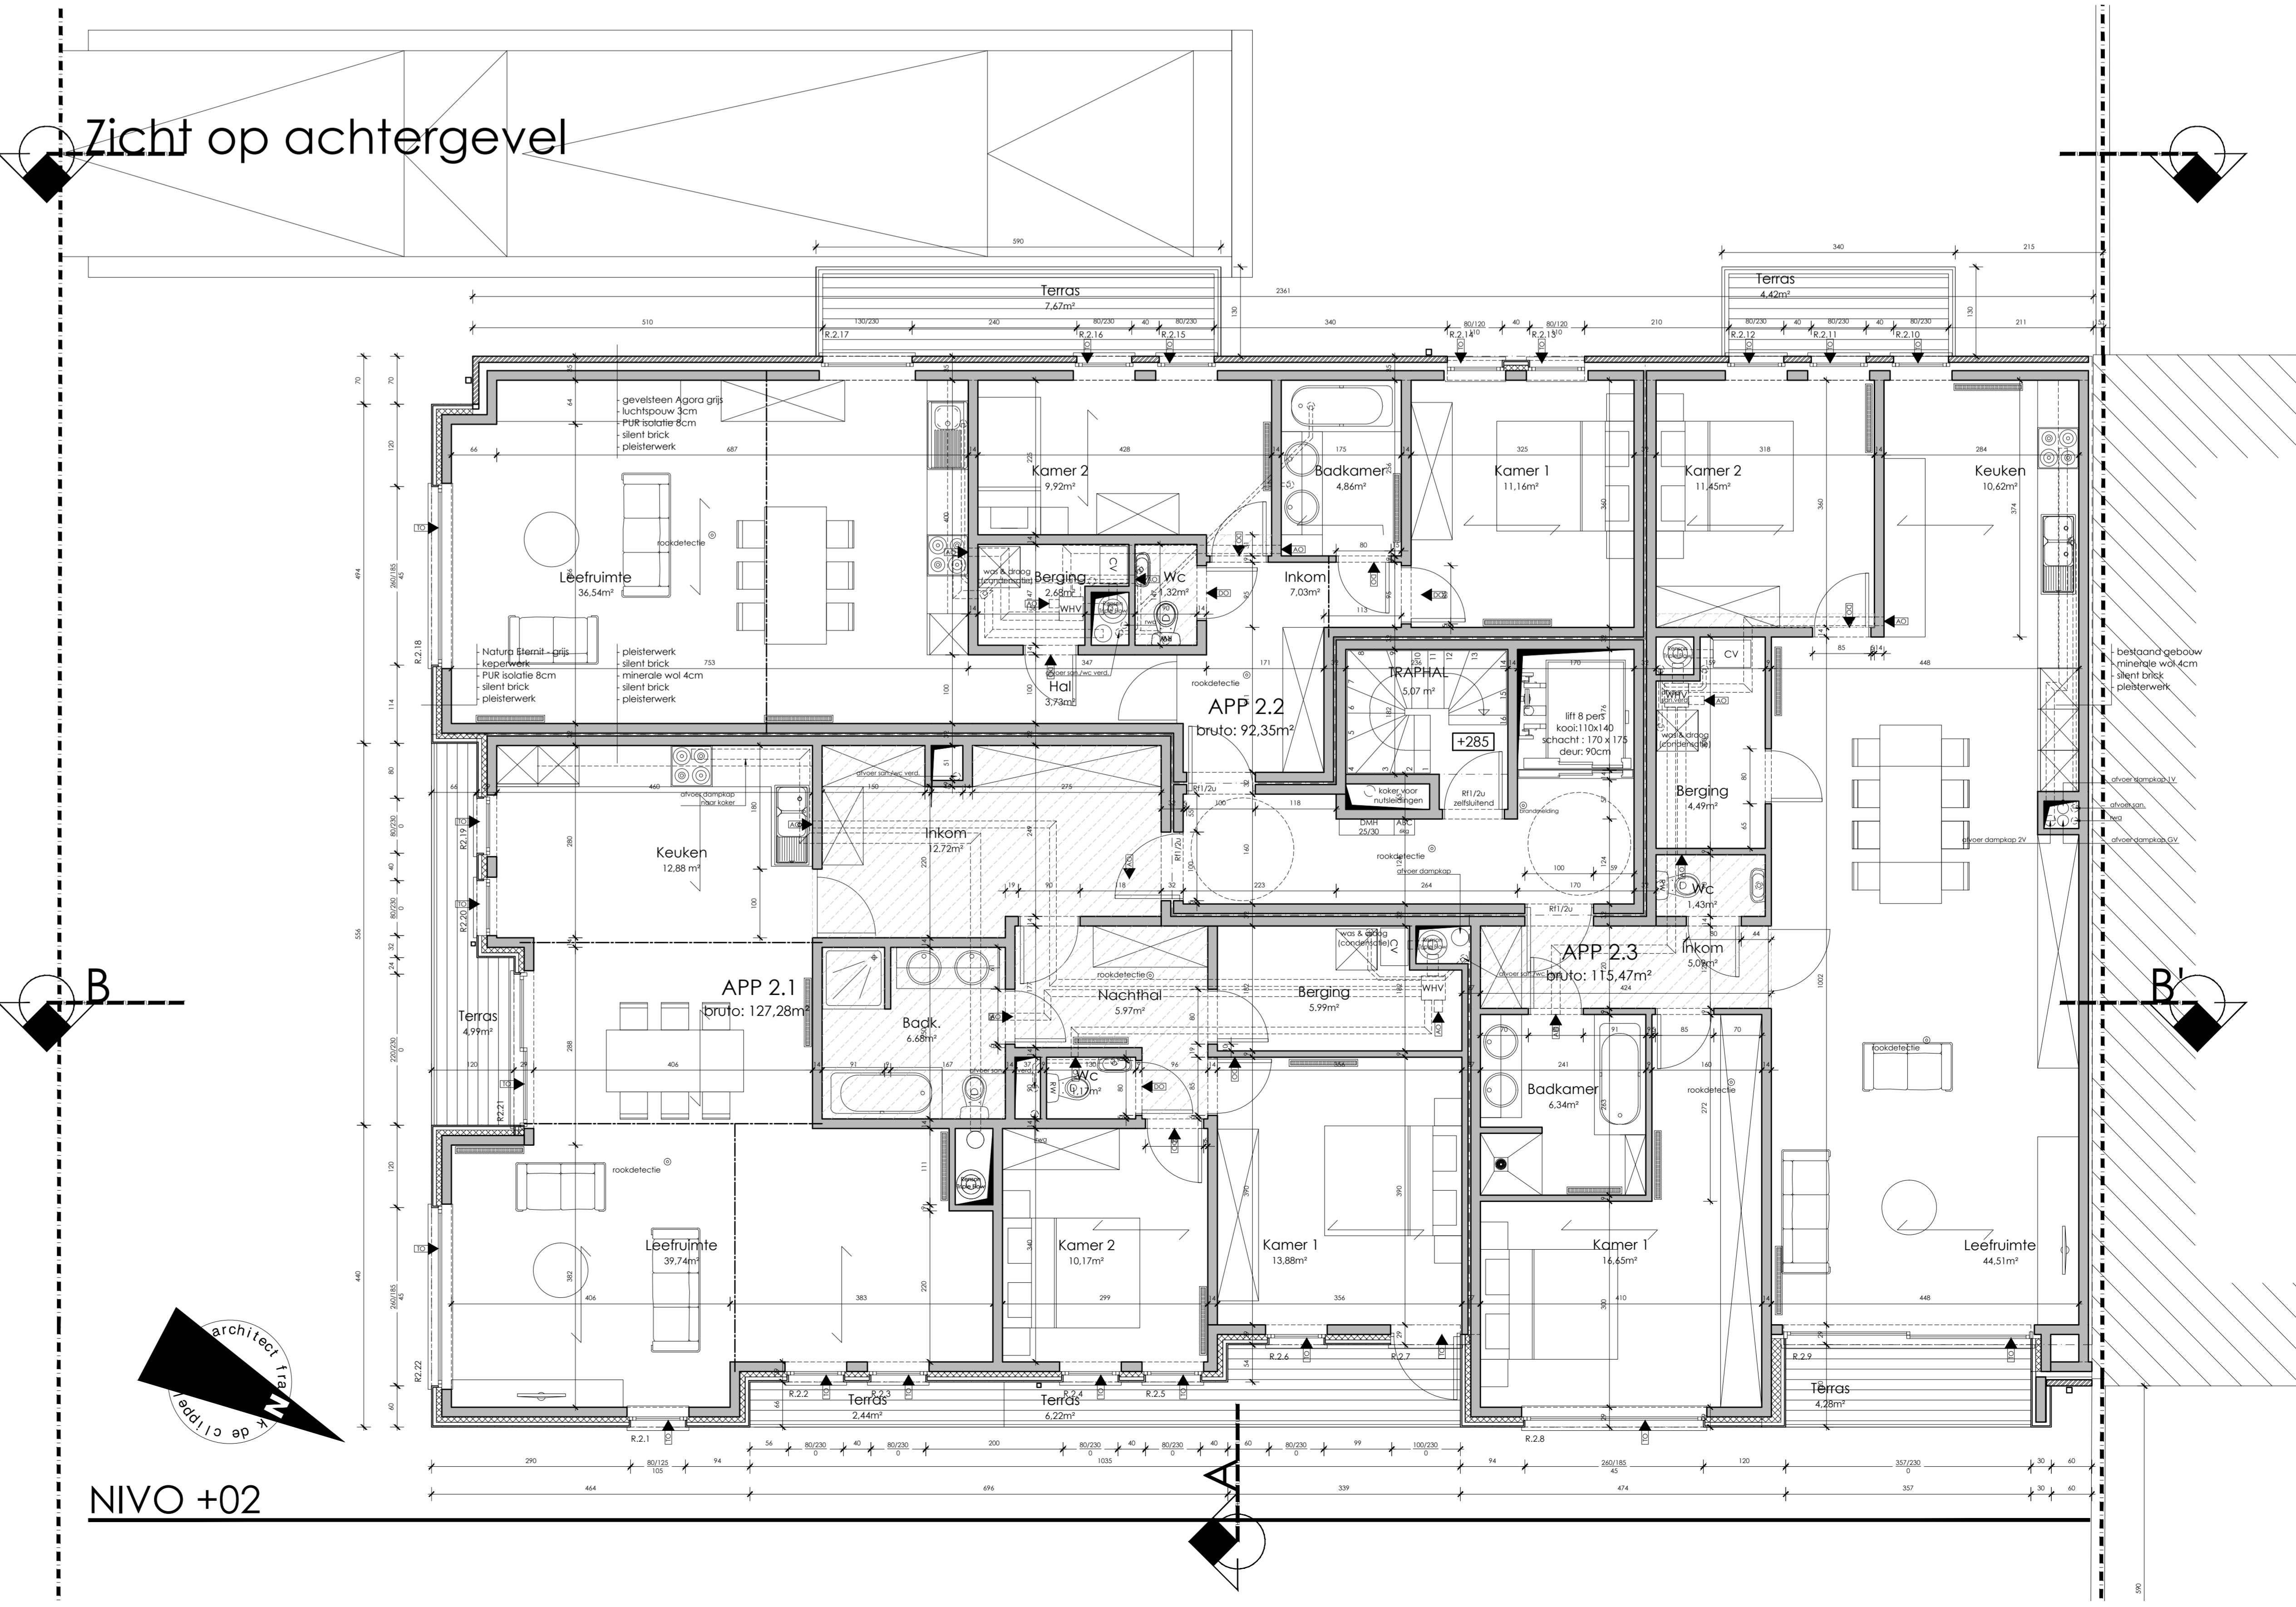

NIVO +02

Zicht op achtergevel

Zicht op achtergevel

LEGENDE

	BESTAAND MEESELWERK		AF TE BREKEN CONSTRUCTIE
	BESTAAND BETONCONSTRUCTIE		OPGAAND MEESELWERK
	OPGAAND MEESELWERK		CELIJNBETONCONSTRUCTIE
	CELIJNBETONCONSTRUCTIE		FLIJKBETONCONSTRUCTIE
	FLIJKBETONCONSTRUCTIE		PAREMENTWERKEN
	PAREMENTWERKEN		OPGEWAFEND BETON
	OPGEWAFEND BETON		GEWAFEND BETON
	GEWAFEND BETON		HELIJKBETON
	HELIJKBETON		ISOLATE
	ISOLATE		HANDELIJZEN
	HANDELIJZEN		ARCHITECTONISCH BETON
	ARCHITECTONISCH BETON		VALS PLAFOND

ANDERE SYMBOLEN

- Schutleer
- Room: 60 cm, H: 100 cm, bordesbreedte: 10 cm boven afgevoerde vloer
- Glas volgens NEN 33002
- Glasdikte: 10 mm (NEN 501:400-1)
- Toeslaan: Opening voor ventilatie
- Afvoer: Opening voor ventilatie
- Brandstopapparaat
- Rookdetector
- ROLBERG REGENWATER
- ROLBERG AFVALWATER
- ROLBERG RIJWATER
- SANITAIR LEGENDE IN VLOERUUVULLING

De keuze van de structurele elementen en de dimensionering is slechts indicatief. Definitieve keuze en dimensionering door bevoegd ingenieur.

provincie	WEST-VLAANDEREN		
gemeente	8370 BLANKENBERGE		
ontwerp	BOUW VAN EEN APPARTEMENTSGEBOUW		
bouwplaats	Astridlaan 55 8370 Blankenberghe 20e afdeling, sectie B 199		
bouwhoer	WONINGBOUW VANDEKERCKHOVE Mennestraat 39/0001 8560 Wevelgem 0475/28.72.50		
goedgekeurd en voor akkoord ondertekend	de opdrachtgever	de architect	de aanneemer
plan	UITVOERING		
plan nr	2/5	index	UV/2/H
schaal	1/50	datum	11/04/13
wijzigingen	E_29/04/14 - Aanpassing app 2.1 en back 0.2/1.2/2.2/3.2	F_13/11/14 - Keukens app 1.2	G_20/01/15 - wijziging app 2.1
	H_26/01/15 - Aanpassing positie R4.8 en 4.9		
Architect	DC-Architects bvba Architect Frank De Cleyn Sakelstraat 44 - 9500 Terese - tel: 053/60.94.93 - fax: 053/60.94.93 E-mail: info@dc-architects.be		